

STUDIO TECNICO
PROF. ING. ENRICO MANGONI
 PIAZZA IV NOVEMBRE 19 51031 AGLIANA (PT)
 TEL. 0574718018 FAX. 0574676940
 E-MAIL: ing.enrico@studiomangoni.it

OGGETTO :
 ADEGUAMENTO SISMICO SCUOLA MEDIA SUCCURSALE DI QUARRATA (PT)
TITOLO :
 RILEVO STRUTTURALE

TABELLA MATERIALI:


SCALA : 1:200

DISEGNO N°:

R3

DATA DI EMISSIONE :
 18/09/2018

PIANTA PIANO TERRA SCALA 1:200
 CON ORDITURA SOLAI PIANO PRIMO (SE PRESENTE) /
 COPERTURA(PER LA PORZIONE A UN PIANO FUORI TERRA)

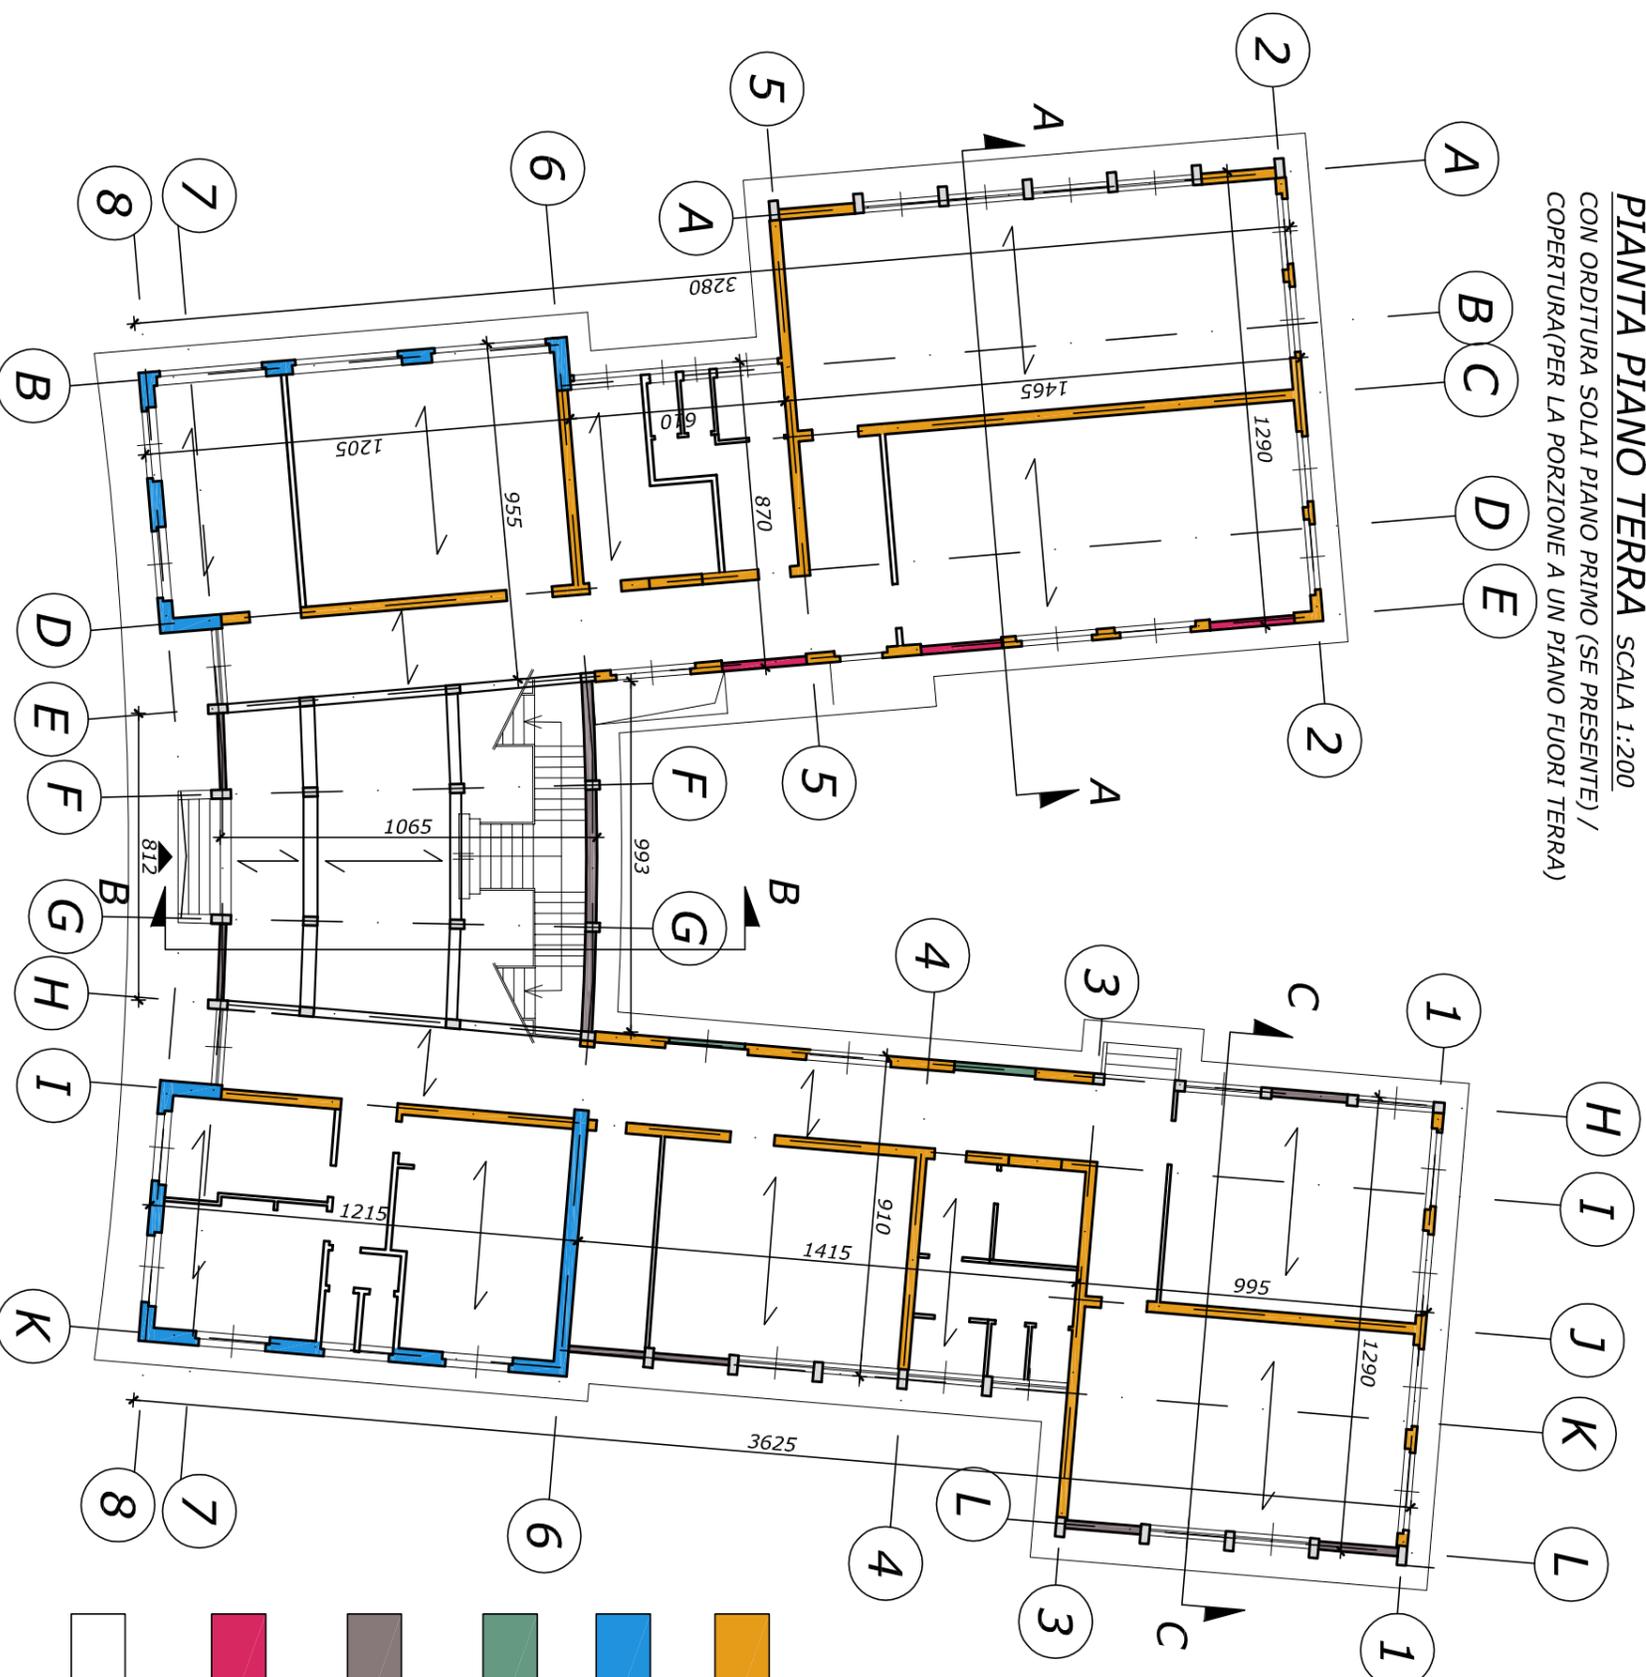

- MURATURA PORTANTE IN MATTONI PIENI A DUE TESTE
- MURATURA PORTANTE IN PIETRAME LISTATO sp. 40cm
- TAMPONAMENTI APERTURE ESISTENTI IN BLOCCHI POROTON
- TAMPONAMENTI IN BLOCCHI DI CALCESTRUZZO
- TAMPONAMENTI IN MATTONI PIENI
- MURATURE DI TAMPONAMENTO IN FORATI