

ELABORATO PLANIMETRICO

compilato da:
ombardi Matteo
scritto all'albo:
geometri
prov. Prato

N. 987

Agenzia delle Entrate
CATASTO FABBRICATI
Ufficio Provinciale di
Pistoia

Comune di Quarrata

Sezione: Foglio: 33

Particella: 831

Protocollo n.

del

Tipo Mappale n. 49268


del 22/12/2022

Mostrazione grafica dei subalterni

Scala 1 : 500

PIANO TERRA

Lato Via C. da Montemagno

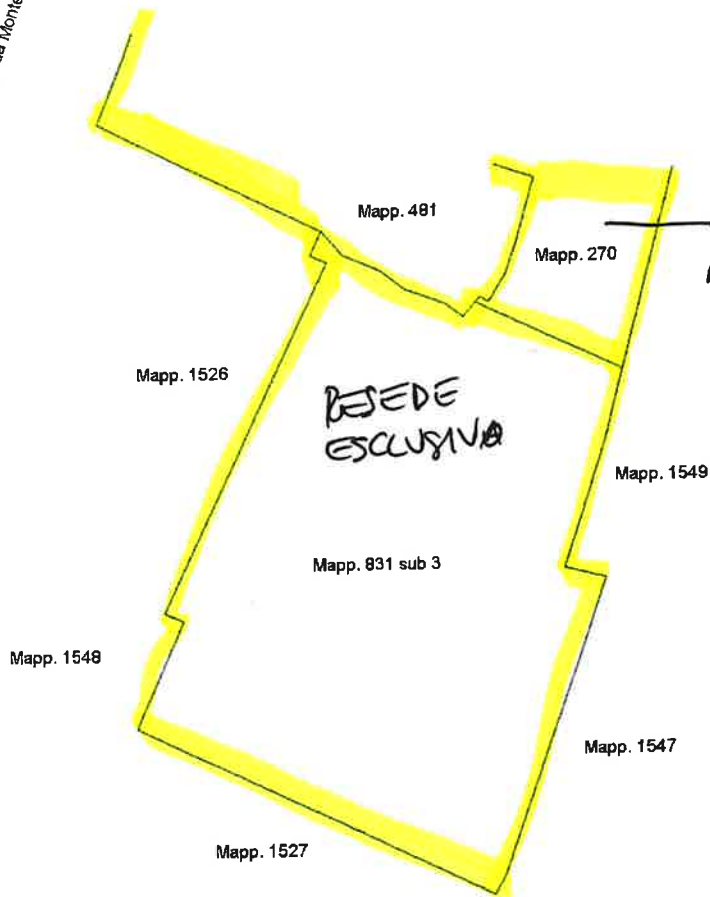

Agenzia delle Entrate
CATASTO FABBRICATI
Ufficio Provinciale di
Pistoia

animetria

bed n. 1

Scala 1:200

Dichiarazione protocollo n. del

Comune di Quarrata

Via Corrado Da Montemagno

civ. SNC

Identificativi Catastali:

Sezione:

Foglio: 33

Particella: 481

Subalterno: 3

Compilata da:
Lombardi Matteo

Iscritto all'albo:
Geometri


Prov. Prato

N. 987

PIANTA PIANO TERRA

P.la 270


P.la 271 sub 4

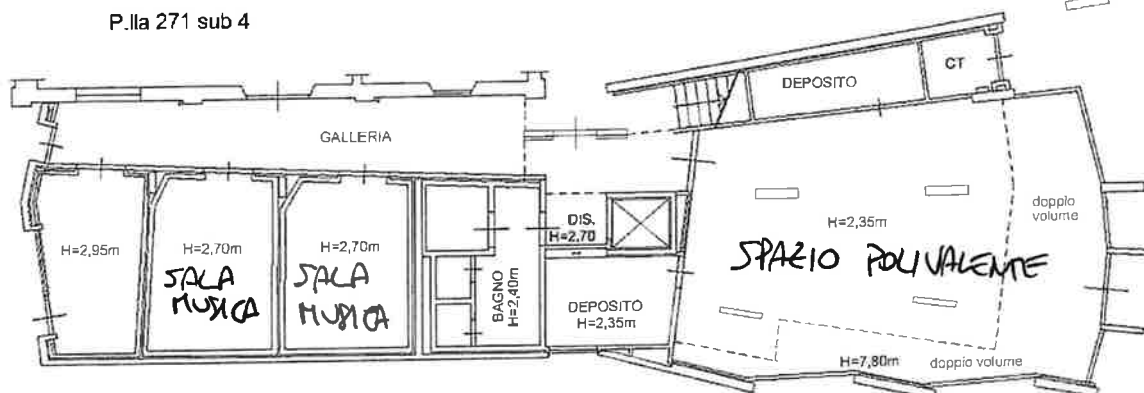

P.la 1526

P.la 1546

PIANTA PIANO PRIMO

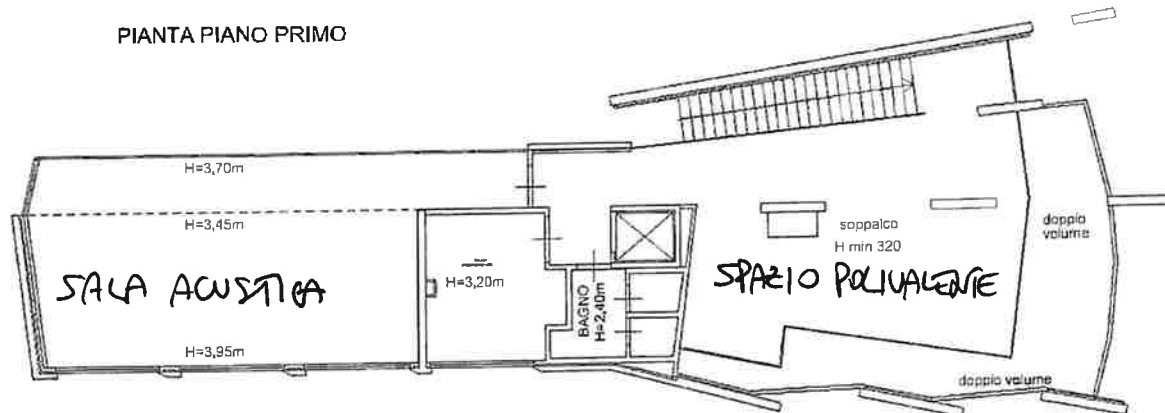

MODULARIO
F. rig. rend. 497



MINISTERO DELLE FINANZE
DIPARTIMENTO DEL TERRITORIO

CATASTO EDILIZIO URBANO (RDL 13-4-1939, n. 652)

MOD. BN (CEU)


LIRE
500

Planimetria di u.i.u. in Comune di QUARRATA via C. DA MONTEMAGNO civ.

SCALA 1:2000
F.33 MAPP.271


v. c. da montemagno

v. c. da montemagno

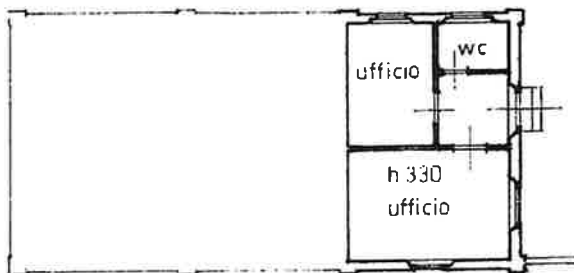

PIANO TERRA

IN SOSTITUZIONE DEL F.33 MAPP.271 SUB.1

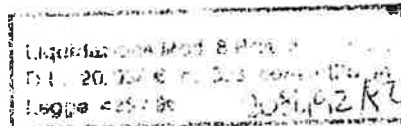

ORIENTAMENTO



SCALA DI 1:200

Dichiarazione di N.C. ☐

Compilata dal

ING. SASSAROLI ALBERTO
(Titolo, cognome e nome)

Ultima variazione ☒

Data presentazione: 29/07/1997 - Data: 20/09/2023 - n. T16225 - Richiedente: DBZCLD63M11G713E

Totale schede: 33 - Formato di acquisizione: A4 (210x297) - Formato stampato: A4 (210x297) 376

n. 271 sub. 1

data

Firma

Stampa con dati catastali e fiscali, including the text "RISERVATO ALL'UFFICIO", "N.C.E.U. - SE", and "MOD. 371".

map. 01
Fabbriati - Situazione al 20/09/2023 - Comune di QUARRATA (H109) - < Foglio 33 - Particella 271 - Subalterno 1 >
CORRADO DA MONTEMAGNO Piano T

Agenzia delle Entrate
CATASTO FABBRICATI
Ufficio Provinciale di
Pistoia

animetria

heda n. 1

Scala 1:200

Dichiarazione protocollo n.

del

Comune di Quarrata

Via Corrado Da Montemagno

civ. SNC

Identificativi Catastali:

Sezione:

Foglio: 33

Particella: 271

Subalterno: 4

Compilata da:
Lombardi Matteo

Iscritto all'albo:
Geometri

Prov. Prato

N. 987

PIANTA PIANO TERRA

P.la 270



P.la 481

VIA CORRADO DA MONTEMAGNO

