



COMUNE DI QUARRATA

Via Vittorio Veneto, 2 - 51039 Quarrata (PT) - C.F. e P. IVA: 00745470471
Tel. 0573 7710 - Fax 0573 775053 - PEC: comune.quarrata@postacert.toscana.it

LAVORI DI RINNOVAMENTO E RISTRUTTURAZIONE DEL CAMPO SPORTIVO SUSSIDIARIO DELLO STADIO COMUNALE N°. Racitiò di QUARRATA, CON REALIZZAZIONE DI NUOVI SPOGLIATOI E DI NUOVO MANTO IN ERBA SINTETICA

ARCHITETTONICO
Stato
di Progetto

Tavola
A_09

Scala 1/50/100/200

R.U.P.
Arch. Francesco Tronci

ARCH. P. PETTENE & PARTNERS

Dott. Arch. Marco Biagini

D-SIDE STUDIO ASSOCIATI

MANNORI & ASSOCIATI



Progetto Architettonico:
Dr. Arch. PAOLO PETTENE
Dr. Arch. MARCO BIAGINI
Progetto Strutturale:
Dr. Ing. SARA MONTI
Progetto Impianti:
Dr. Ing. MARCO BIGNI
Dr. GIOVANNI MARTINI
Coordinamento della Sicurezza:
Dr. Ing. ELENA TOSCHI
Studi Geologici:
Dr. Geol. GABRIEL MANNORI

PROGETTO ESECUTIVO

TIPO DI ELABORAZIONE: **INSTALLAZIONE OPERA D'ARTE**



R.T.I.
MAGIA 2022
costituito da:

ARCHITETTO PAOLO PETTENE & PARTNERS S.P.A. (mandataria),
ARCH. MARCO BIAGINI (mandatario),
D-SIDE STUDIO (fine lavori: Sara Monti, Marco Monti, Ingegneri) e Giovanni Martini
Perito Industriale Associati (mandataria),
MANNORI & ASSOCIATI (Geologia Tecnica (mandataria))




Intervento finanziato dall'Unione Europea - NEXT Generation EU


no. commessa	Responsabile progetto
REV. 00	Redatto
data 02/05/2023	data
note	




INSTALLAZIONE OPERA D'ARTE

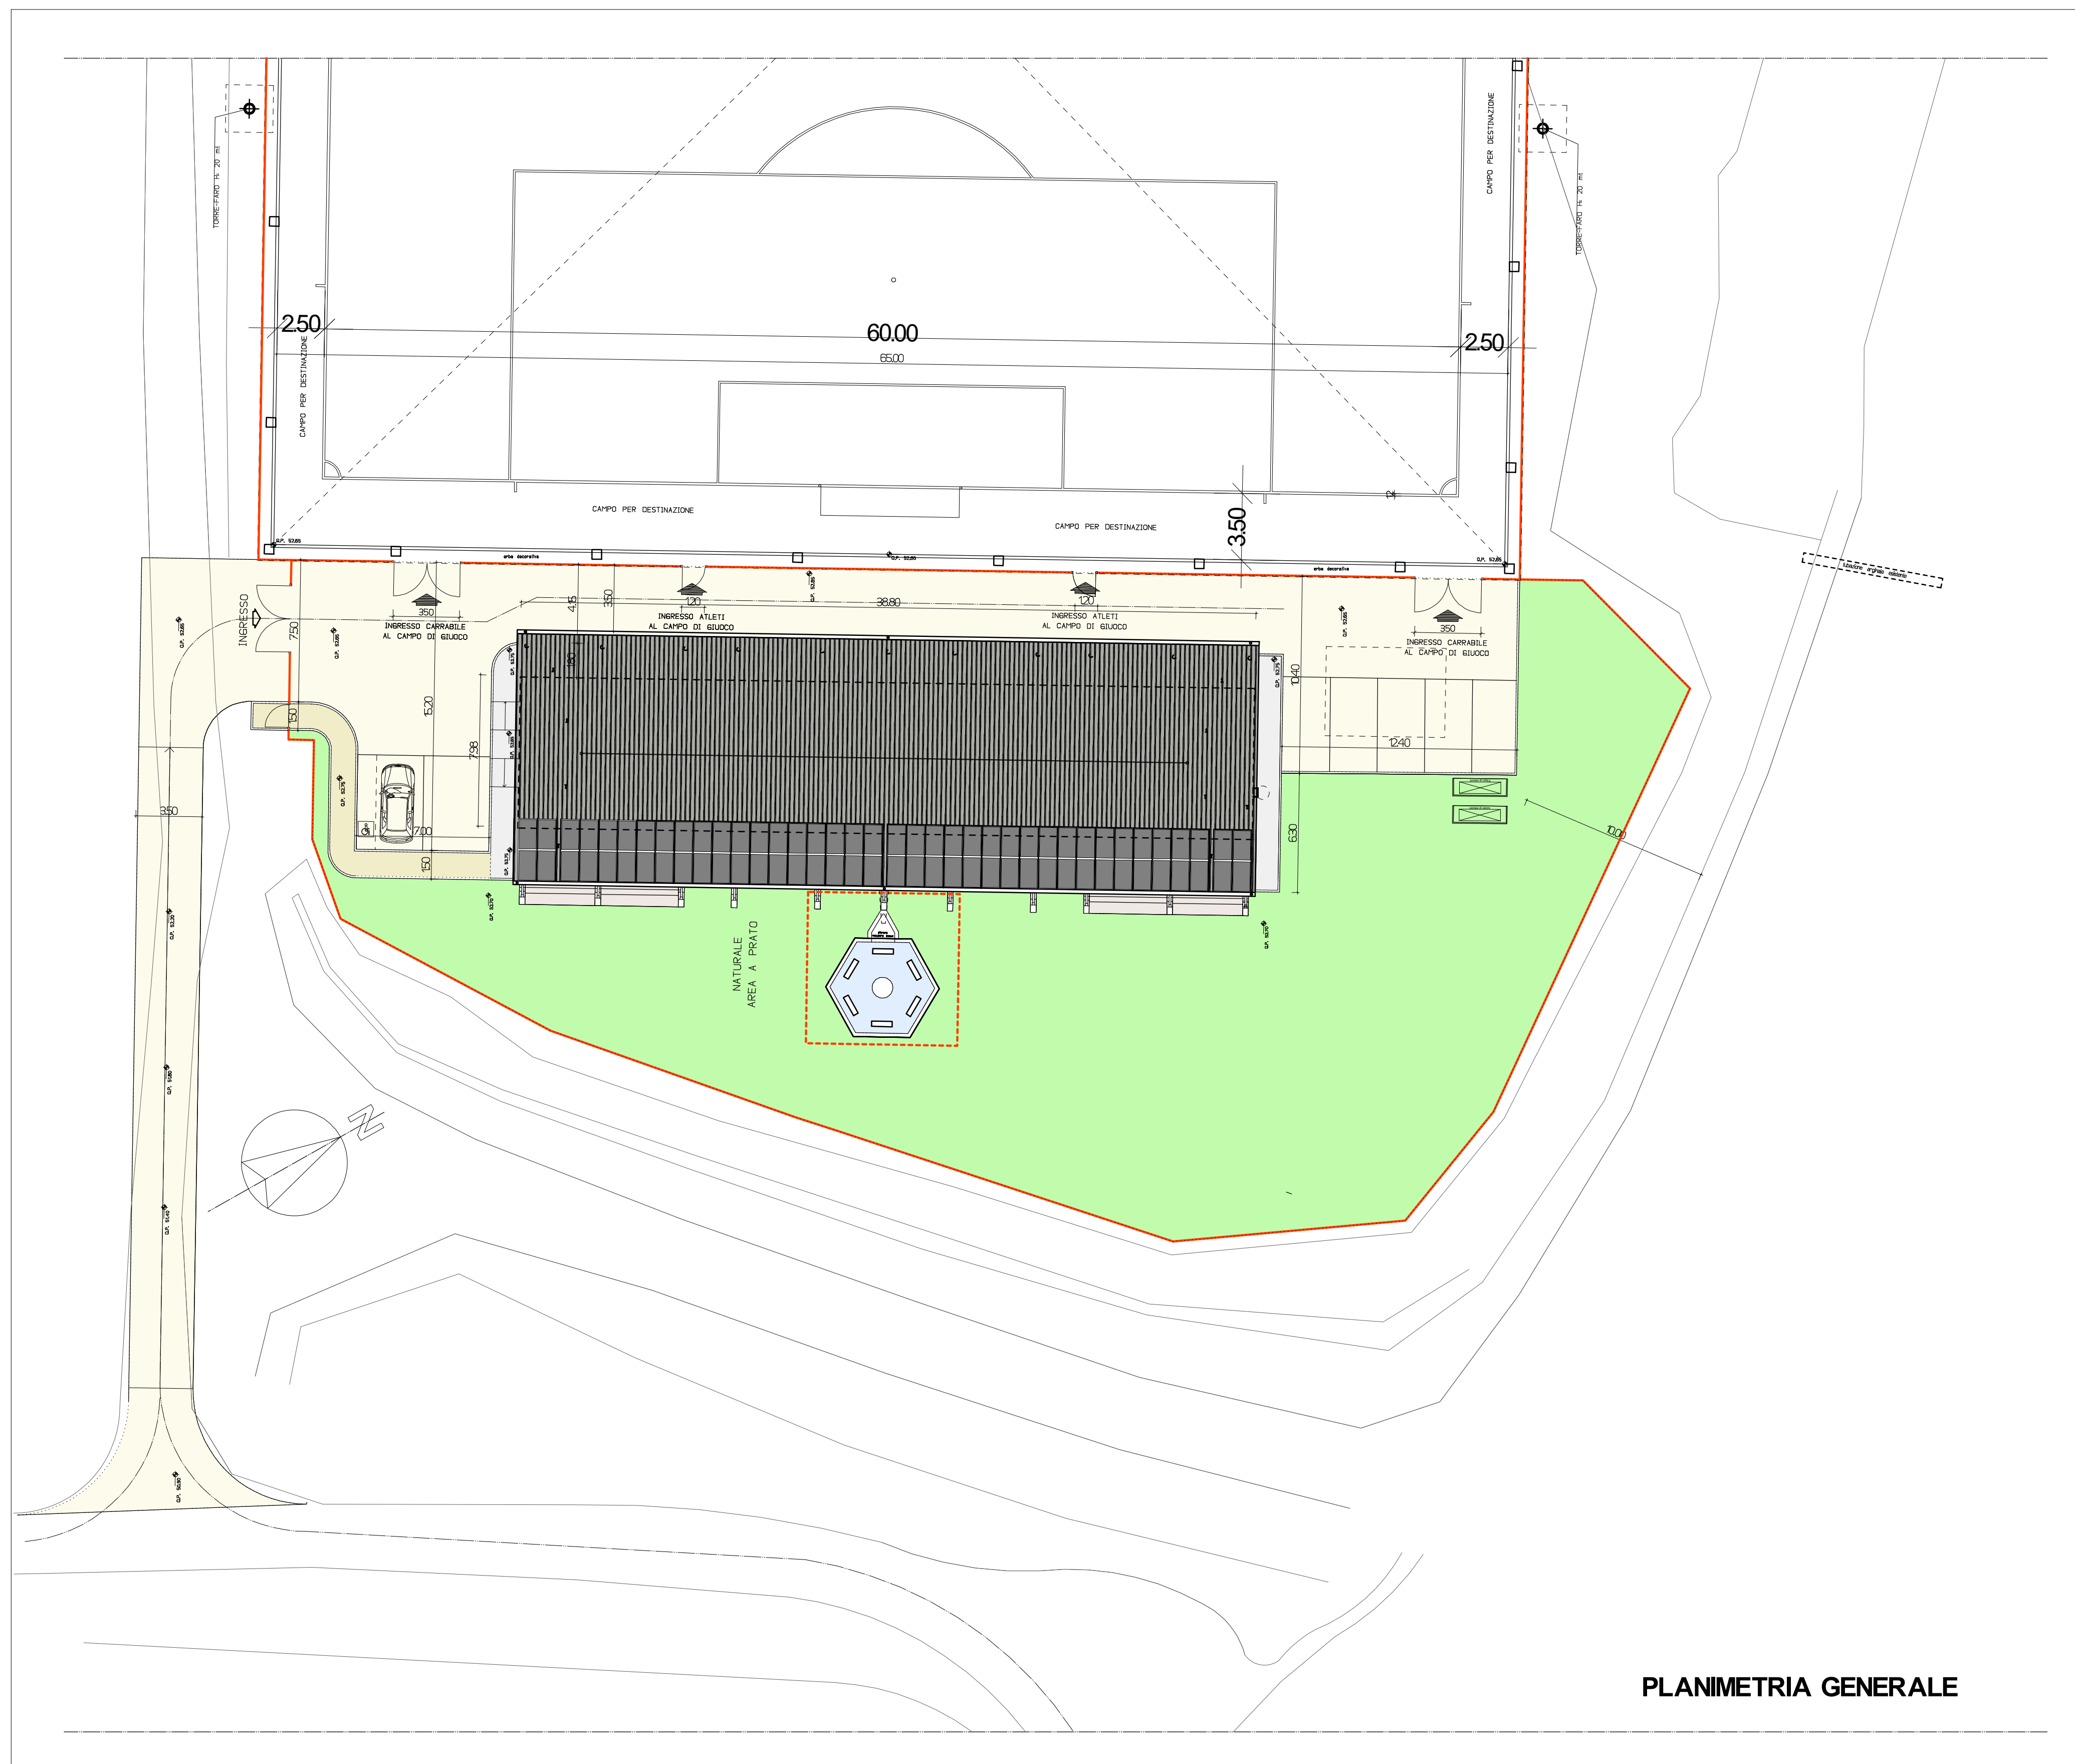



PLANIMETRIA GENERALE

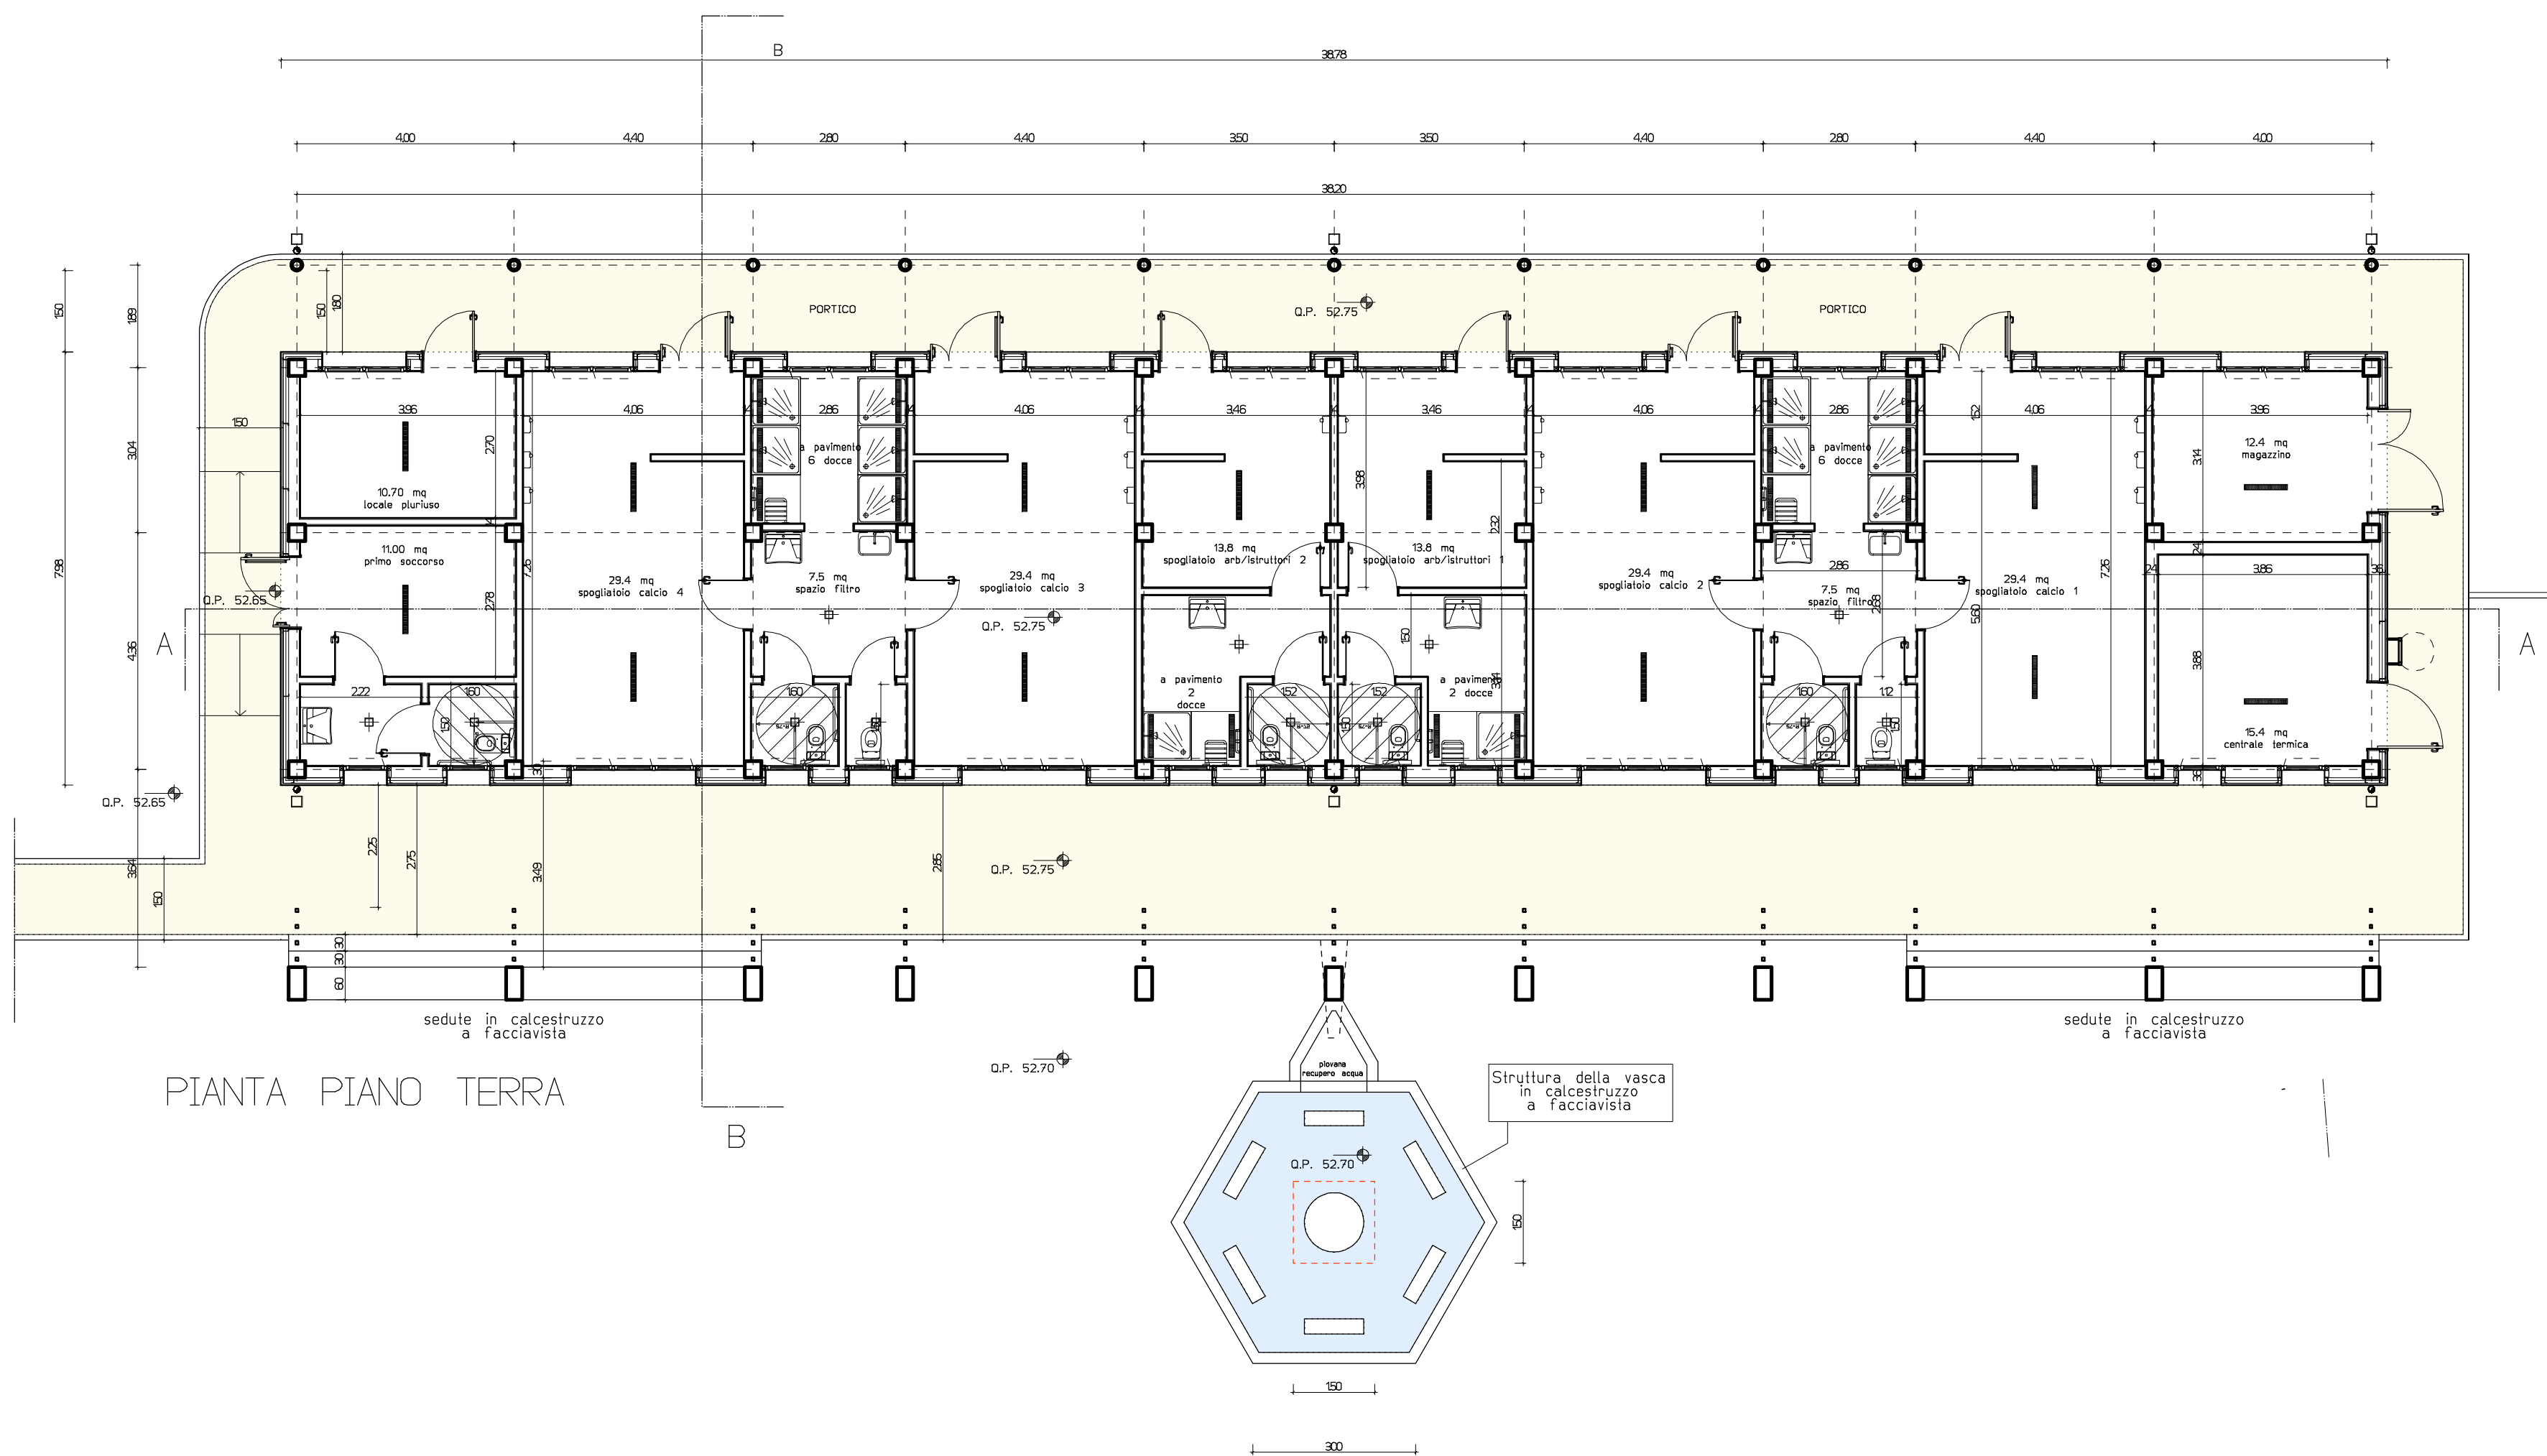


PIANTA PIANO TERRA

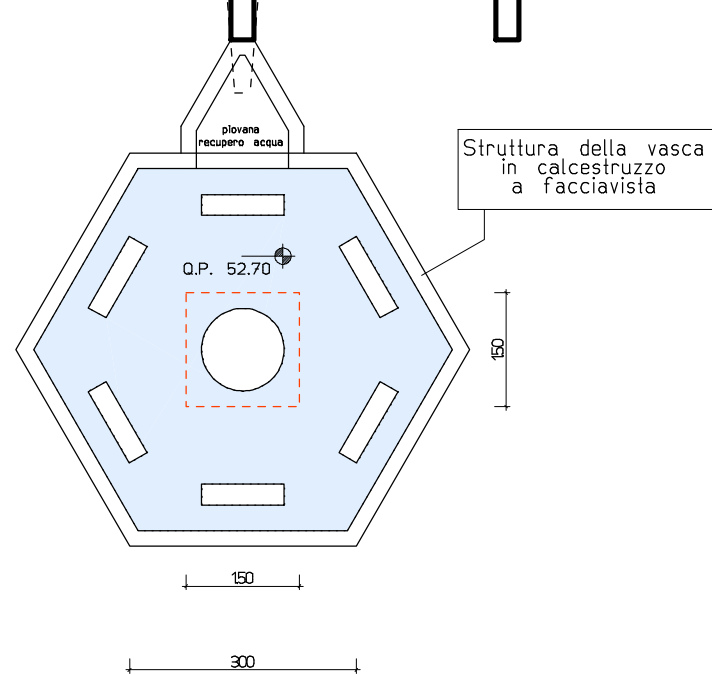


PROSPETTO SUD

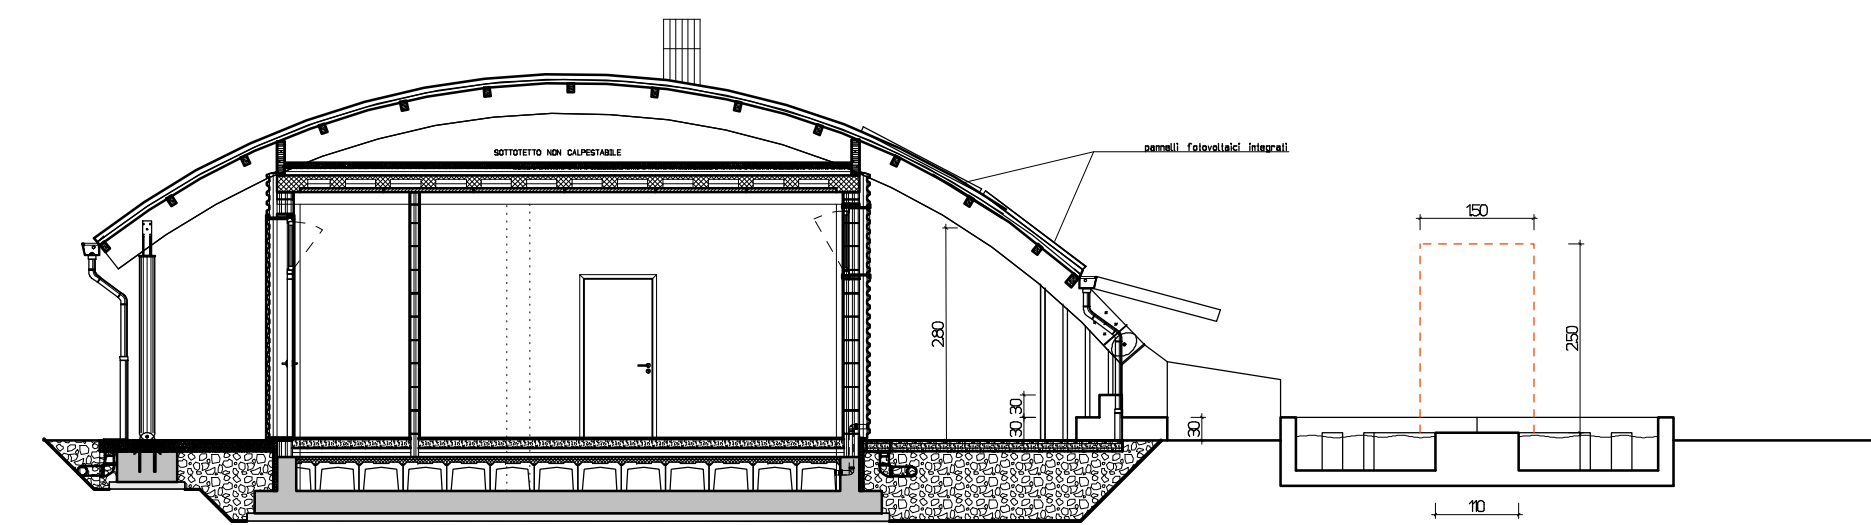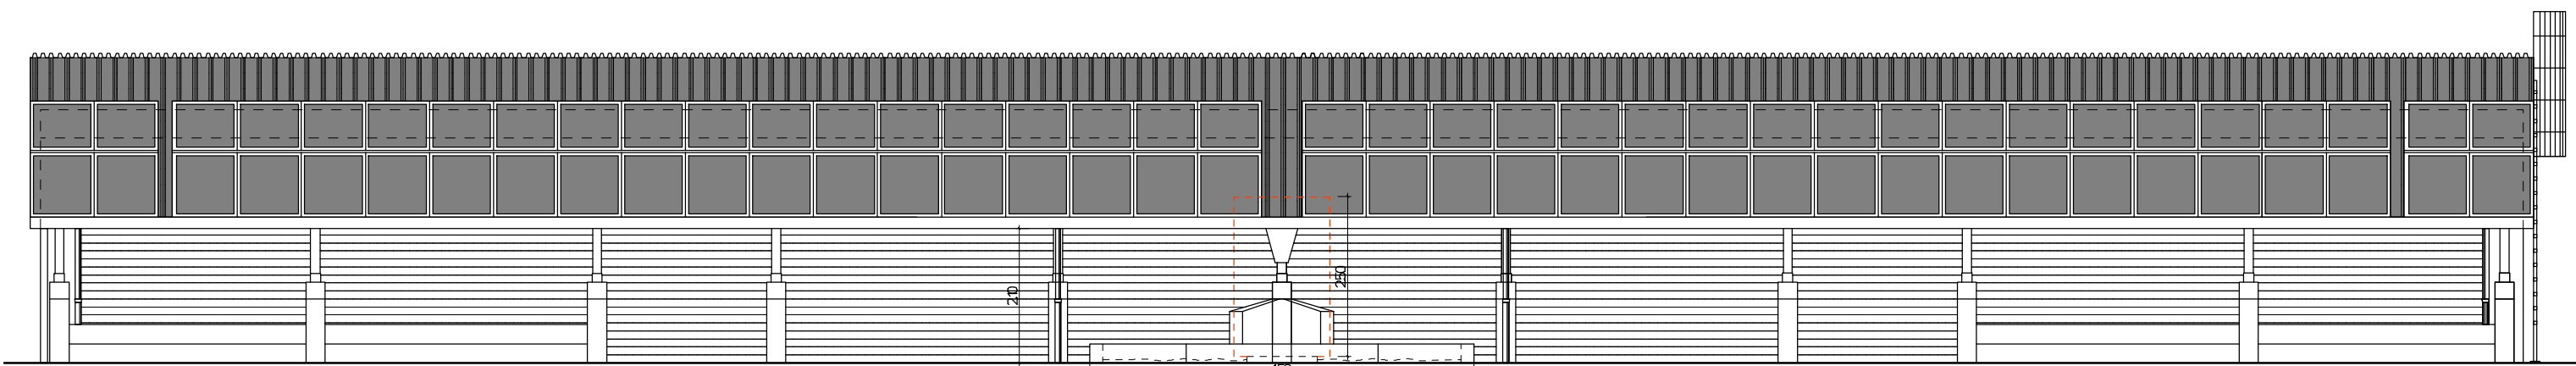

SEZIONE B-B

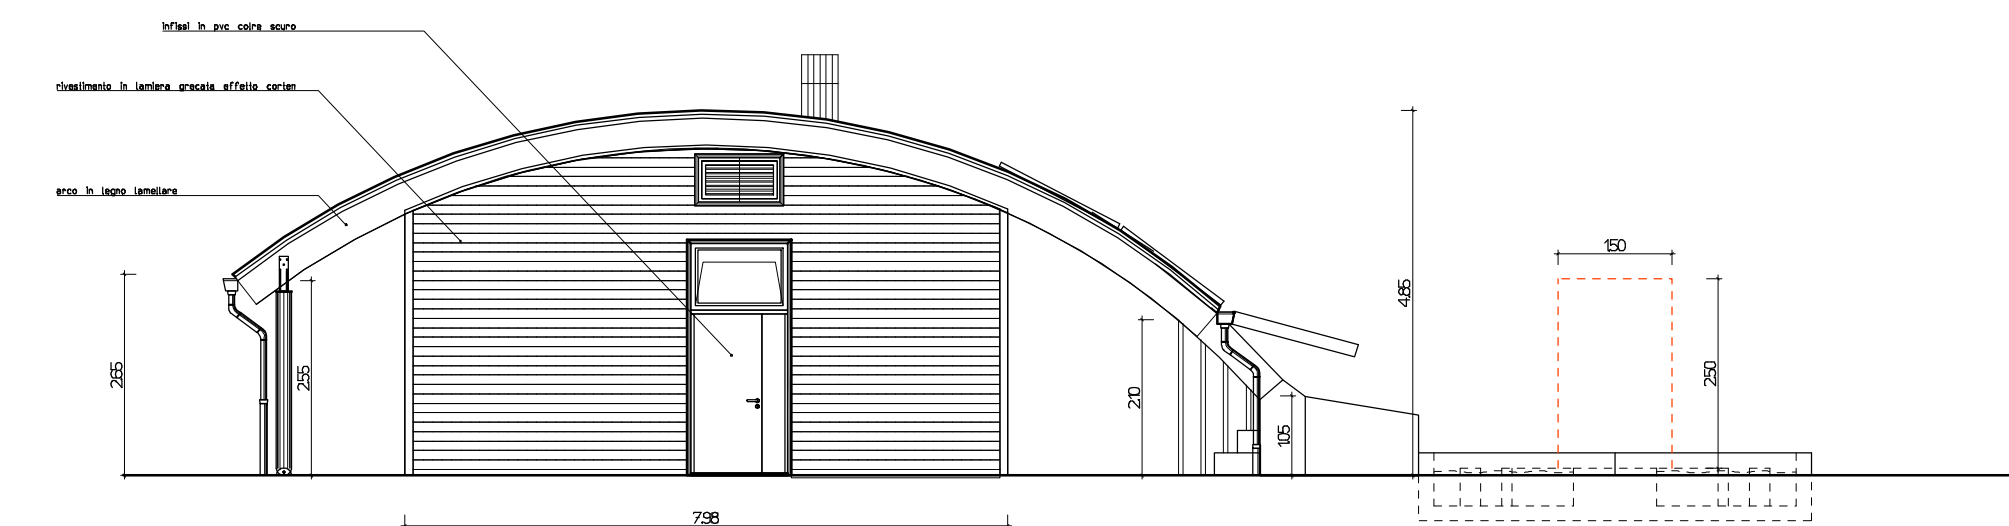

PROSPETTO OVEST

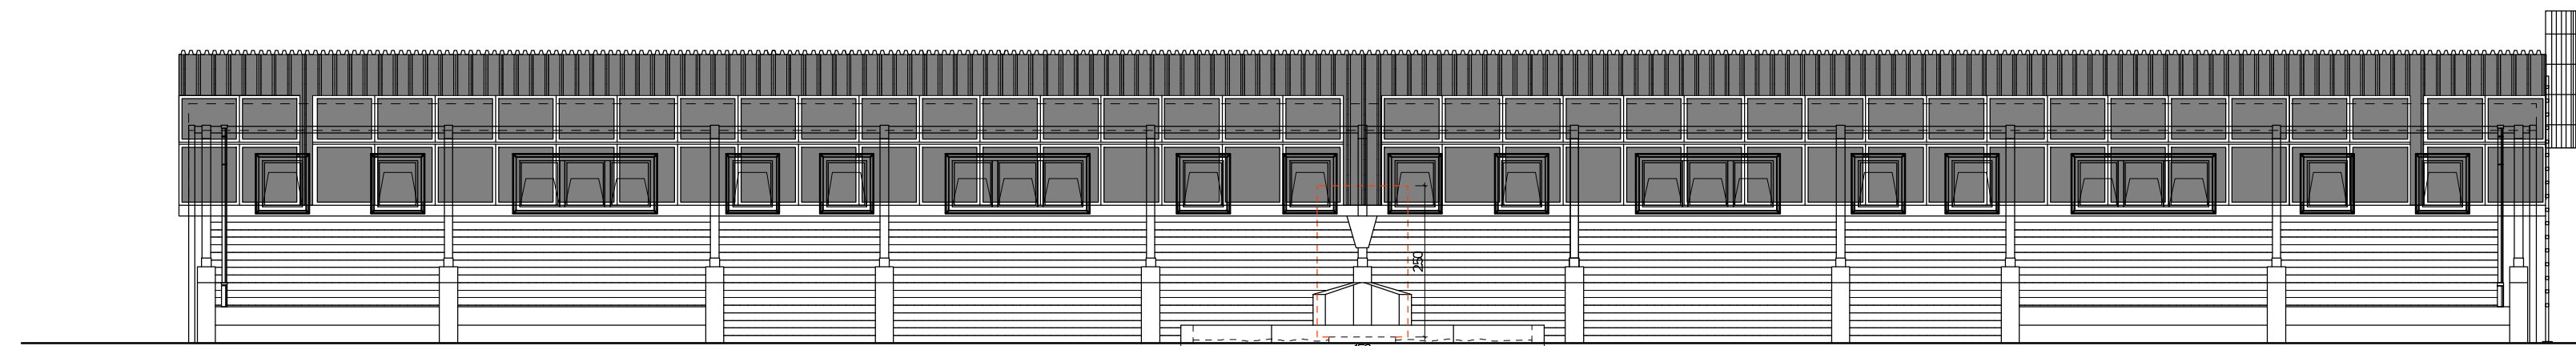

PROSPETTO SUD

