



COMUNE DI QUARRATA
PROVINCIA DI PISTOIA

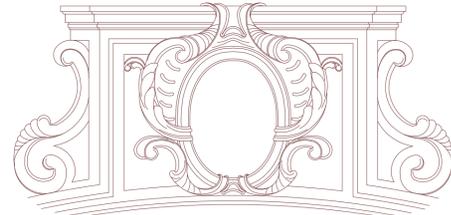

"VILLA LA MAGIA"

LAVORI DI MANUTENZIONE STRAORDINARIA
IN CORRISPONDENZA DEI LUCERNARI DI COPERTURA
DELLA TINAIA DI PONENTE DELLA VILLA

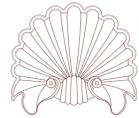

PROGETTO DEFINITIVO-ESECUTIVO



Tinaia di Villa La Magia: piante e particolari

Progettista e Direttore dei Lavori:
Arch. Riccardo Pallini

lav. n°

Unica


scala:

1:10 ; 1:100 ; 1:1000

Responsabile Unico del Procedimento:
Arch. Riccardo Pallini


data:

LUGLIO 2020

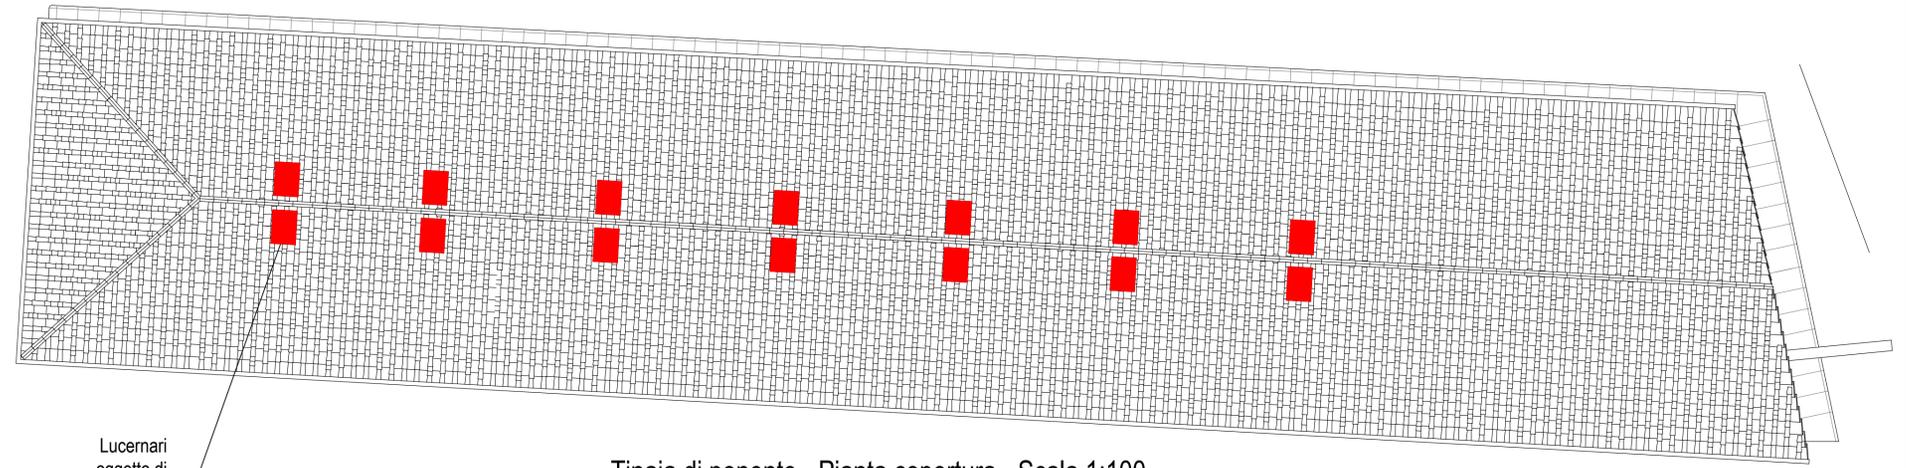


Tinaia di ponente - Pianta copertura - Scala 1:100

Lucernari
oggetto di
intervento:
dim. cm. 60x100

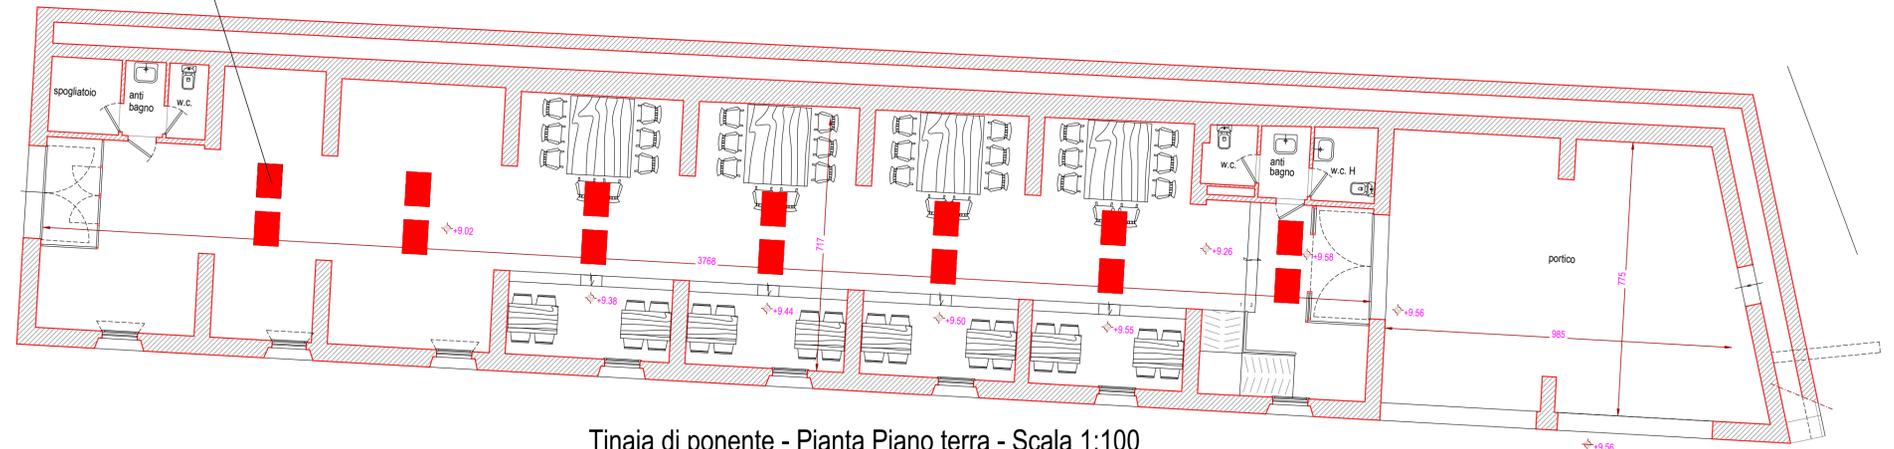


Tinaia di ponente - Pianta Piano terra - Scala 1:100

COMPLESSO MONUMENTALE
"VILLA LA MAGIA"

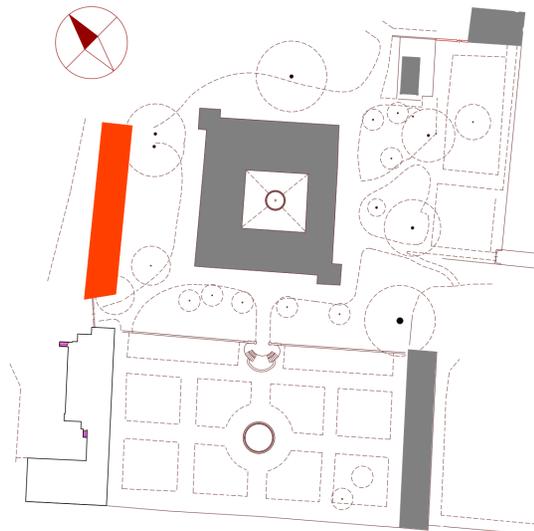

PLANIMETRIA GENERALE DI RIFERIMENTO

SCALA 1:1000

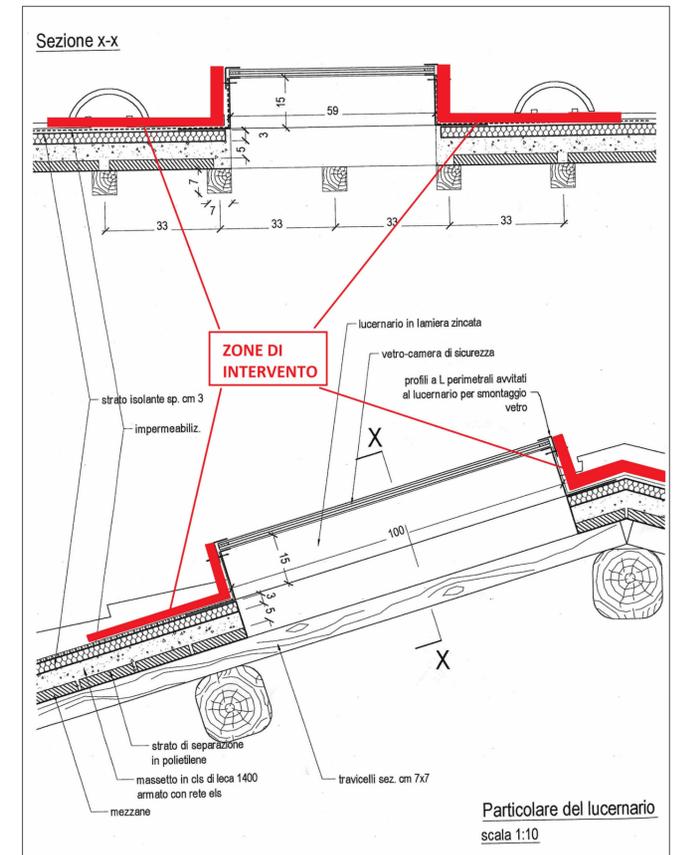

Particolare del lucernario
scala 1:10