

OGGETTO: ADEGUAMENTO SISMICO SCUOLA MEDIA CENTRALE DI GUARABATA (PR)

TITOLO: PIANTE E SCHEMI A LIVELLO DI FONDAZIONE  
 PER IL RINFORZO E IL RIMANENTI PIASTRI E RELATIVI DETTAGLI

SCALA: 1:100  
 ISENDO N°: 2

PROGETTISTA: D.L. PER LE OPERE STRUTTURALI:  
 PROF. ING. ENRICO MANGONI

COMITENTE: COMUNE DI GUARABATA  
 COSTRUTTORE:


TABELLA MATERIALI

REVISIONE	DATA	REDAZIONE	EMMISSIONE
3	12/11/2018		


FORMAZIONE SUPPLEMENTI	COMPOSIZIONE BILIONE	DOSE DI REALIZZAZIONE (MATERIE PRIME)
BILIONE (Ø FONDO 1000)	M 12	13
M 17	13	13
M 18	19	19
M 20	21,5	21,5
M 22	23,5	23,5
M 27	28	28

**N.B. PRIMA DI METTERE IN PRODUZIONE LA CARPENTERIA METALLICA, SI DOVRA' A CURA ED ONERE DELLA DITTA PRODUTTRICE LA MEDESIMA, NONCHE' DEL RESPONSABILE DEL MONTAGGIO, PROCEDERE AL CONTROLLO DELLA GEOMETRIA DI QUANTO IN PROGETTO CON L'ESISTENTE**  
**SI DORRANNO INOLTRE VERIFICARE IL SISTEMA DI MONTAGGIO E LE INTERFERENZE CON L'ESISTENTE EVIDENZIANDO OGNI E QUALSIASI PROBLEMATICA POSSA COMPORTRARE VARIAZIONI RISPETTO A QUANTO IN PROGETTO.**  
**PRIMA DI ESEGUIRE QUALSIASI VARIAZIONE, AVVERTIRE IL PROGETTISTA E LA D.L., E NON PROCEDERE A VARIAZIONI DI ALCUN GENERE SENZA LA LORO SPECIFICA APPROVAZIONE.**


PIANTA FONDAZIONI TIPO SCALA 1:50  
 FONDAZIONE IN CORRISPONDENZA DEI PIASTRI DEL CONTRORVENO DEL RIMANENTI PIASTRI

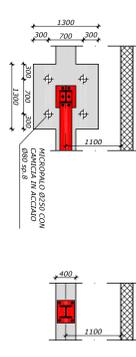


PIANTA A LIVELLO DI FONDAZIONE SCALA 1:100

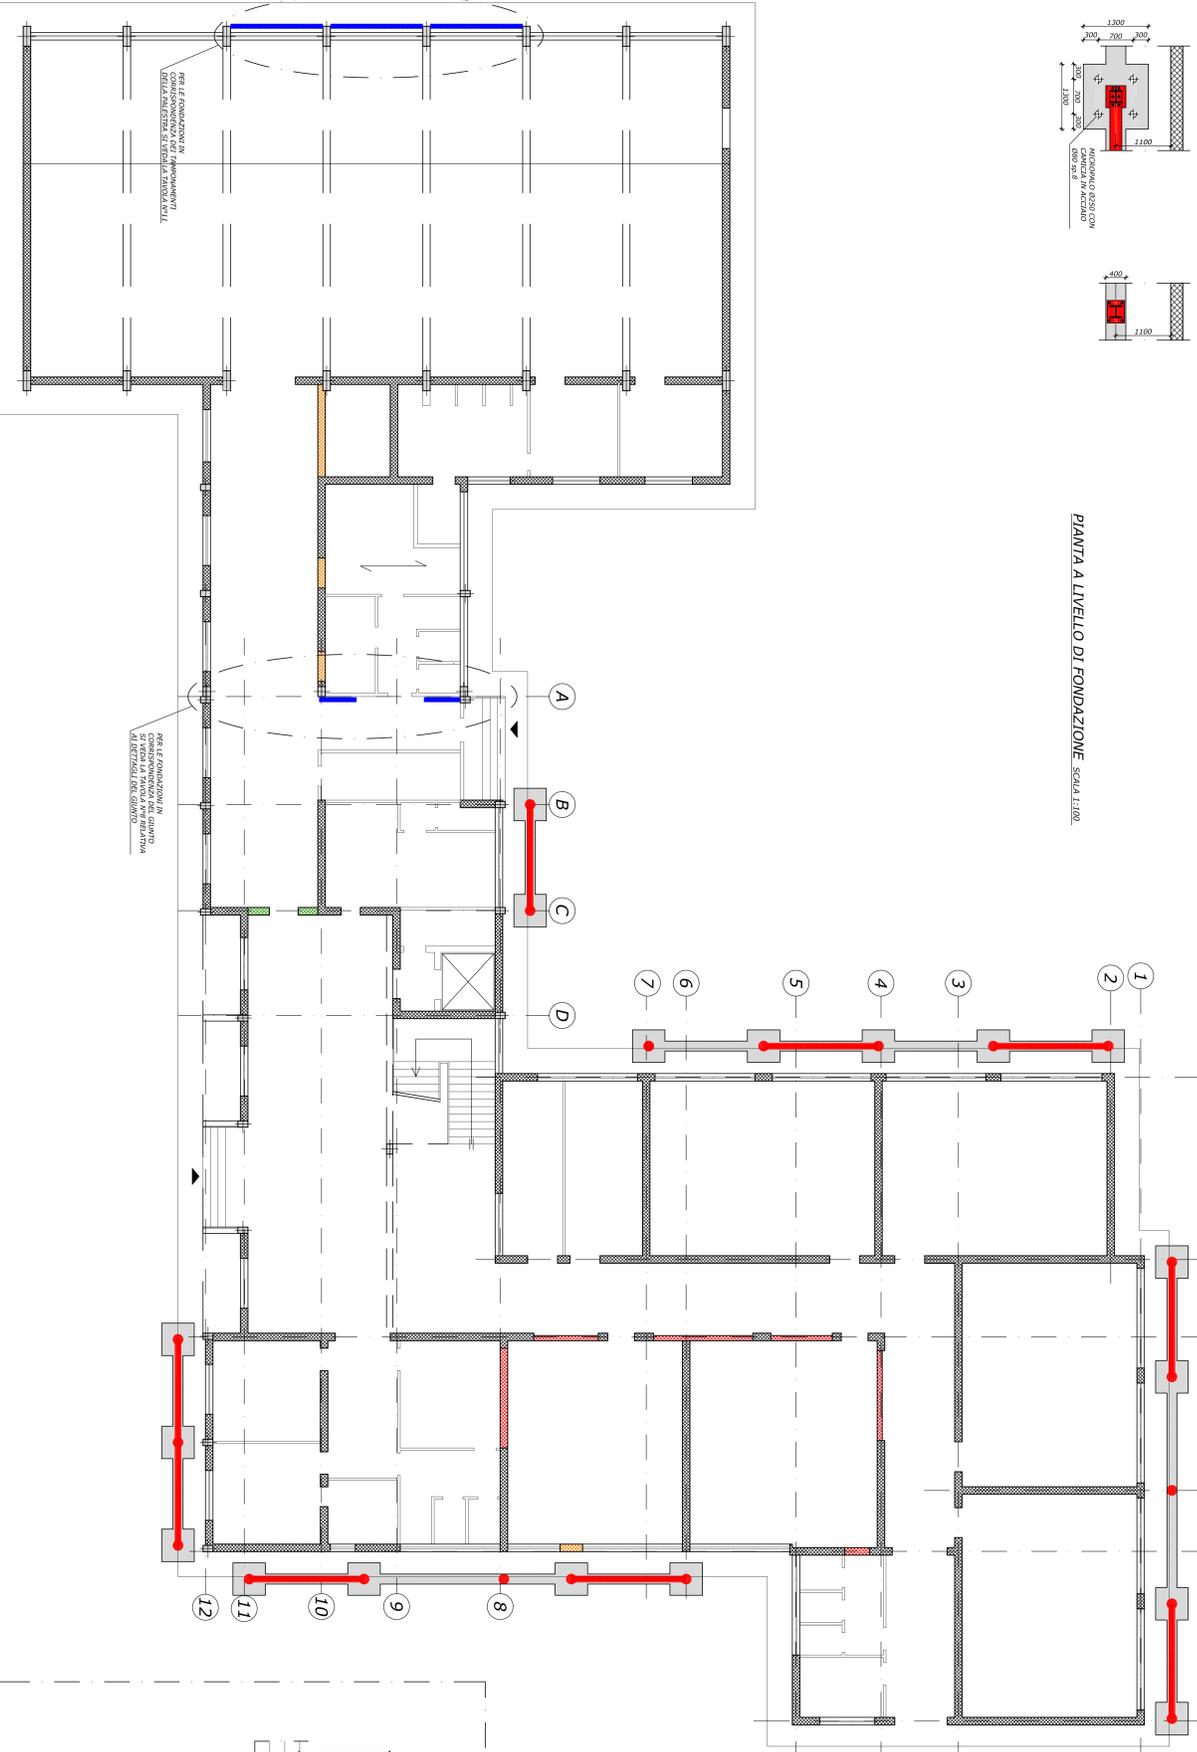


DETTAGLIO TIPICO PER I MICROPALI SCALA 1:10

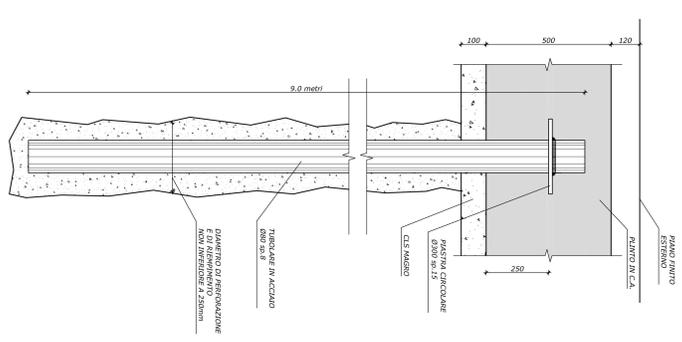


PIANTA FONDAZIONE ALL. 8 SCALA 1:50

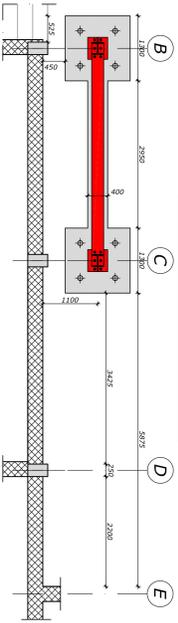


PIANTA FONDAZIONE ALL. 11-12 SCALA 1:50

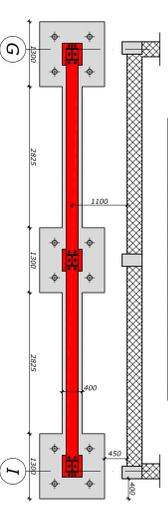


PIANTA FONDAZIONE ALL. I SCALA 1:50

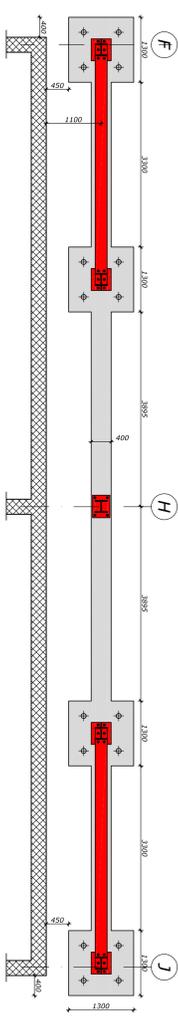


PIANTA FONDAZIONE ALL. E SCALA 1:50

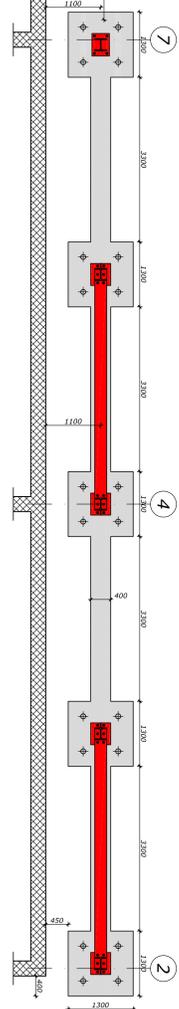


PIANTA FONDAZIONE ALL. I SCALA 1:50

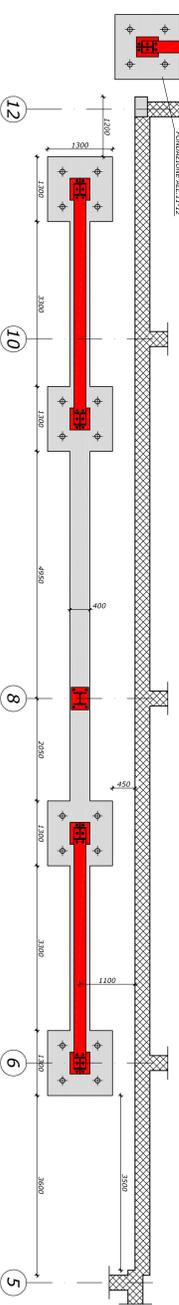


Sviluppo ARMATURE PLINTO TIPO SCALA 1:10

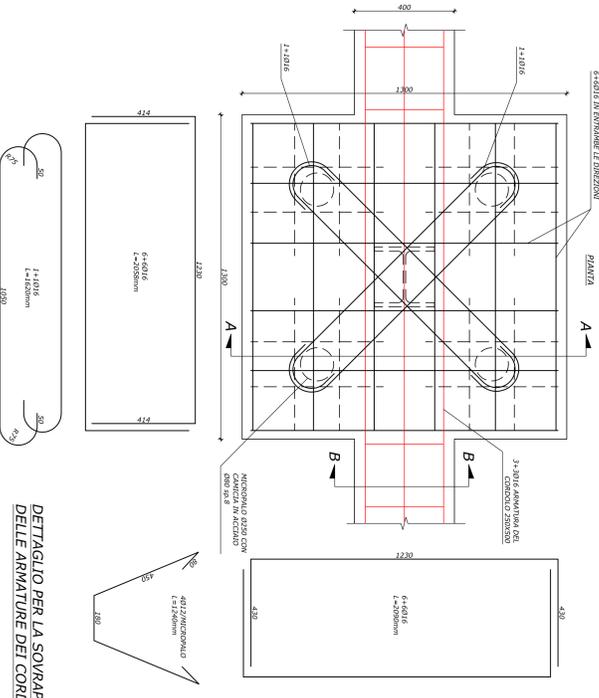

SEZIONE A-A PLINTO TIPO SCALA 1:10

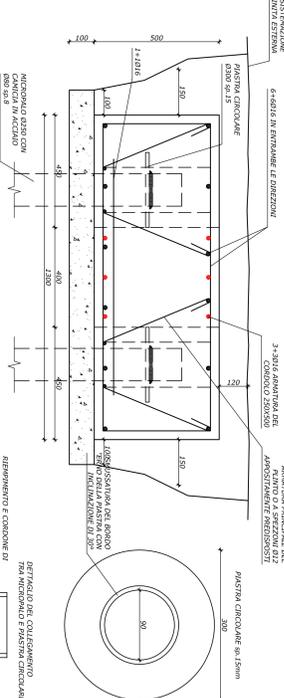

SEZIONE B-B CORDOLO TIPO SCALA 1:10

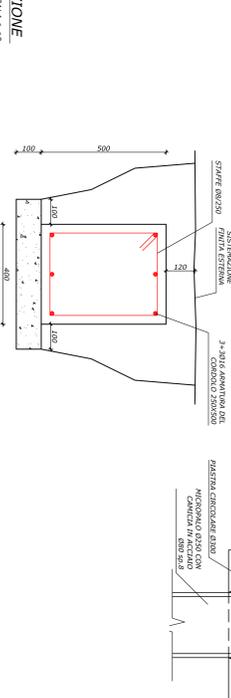

DETTAGLIO PER LA SOVRAPPOSIZIONE DELLE ARMATURE DEI CORDOLI SCALA 1:10

