



COMUNE DI QUARRATA

PROGETTISTA Ing. ALESSANDRO BALDI Arch. MERI ASCANI	COLLABORATORI
RICHIEDENTE  ASSOCIAZIONE CALCIO CASINI VIA STATALE 622 51039 CASINI DI QUARRATA (PT) COD. FISC. 900830479 - P.IVA 01243440477	DISEGNO N. 04
TITOLO DEL PROGETTO LAVORI DI RIQUALIFICAZIONE E COMPLETAMENTO DEL CENTRO SPORTIVO LOC. CASINI	SOSTITUISCE IL DIS. N.
TITOLO DEL DISEGNO PIANTE SEZIONI PROSPETTI stato sovrapposto	SCALA 1:100
UBICAZIONE via Largo, loc. Casini	N. DATA OGGETTO REVISIONE
DATA DOCUMENTO CAD ARCHIVIO POSIZIONE N.	RICHIEDENTE
PROGETTISTA E D.L.  ING. ALESSANDRO BALDI via Campo 95 51039 QUARRATA (PT) pombianese@studioaldibaldiasociati.it baldibaldiasociati@libero.it baldi.alessandro@ingpce.eu	IMPRESA Impresa edile via p.i
NOTE	

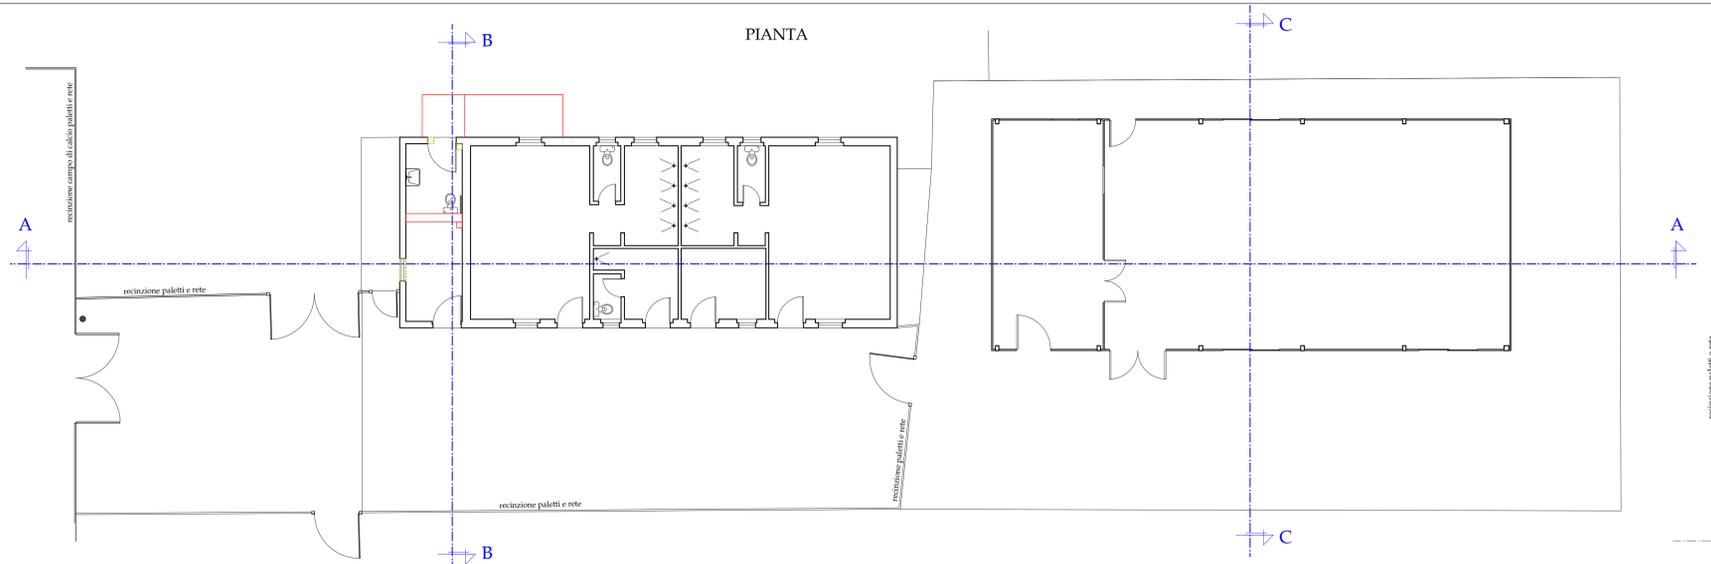

- NUOVA COSTRUZIONE
- DEMOLIZIONE

