

# Città di Quarrata

Provincia di Pistoia  
Via Vittorio Veneto, 2 - 51039 Quarrata - PT  
Tel. 0573/77110 - Fax 0573/771126

SERVIZIO LAVORI PUBBLICI

TAVOLA 4  
ELEMENTI DI  
PROGETTO SINGOLO  
LOTTO ORTIVO



PROGETTO ESECUTIVO

Intervento di realizzazione  
di un complesso di orti urbani in località  
"La Querciola" Quarrata (PT)



### Contenuto:

- Planimetria di Progetto del singolo lotto ortivo
- Particolari contenitore porta attrezzi
- Particolari dispositivo appoggio pali in legno
- Particolari compostiera in legno

### Responsabile Unico Procedimento:

- Istruttore Direttivo Tecnico  
Arch. Riccardo Pallini

### Progettisti:

- Istruttore Direttivo Tecnico  
Arch. Riccardo Pallini
- Progettista architettonico

- Dirigente Area Valorizzazione e Sviluppo del Territorio  
Ing. Iuri Gelli
- Coordinatore della Sicurezza per la Progettazione

Data  
novembre  
2018

Scala: 1:100  
Scala: 1:20



PARTICOLARE ORTI  
LOTTO ORTIVO TIPO CON QUOTE  
Scala 1:100

Compostiera in legno  
(dim. 100 cm x 100 cm, h. 71,5 cm)



Particolare chiusura  
contenitore porta attrezzi




Particolare coperchio superiore  
contenitore porta attrezzi

PARTICOLARE ZONA A COMUNE  
FRA DUE ORTI ADIACENTI  
Scala 1:50



Contenitore porta attrezzi  
(dim. esterne 82 cm x 145 cm, h. 125 cm)  
(dim. interne 76 cm x 132 cm, h. 110 cm)

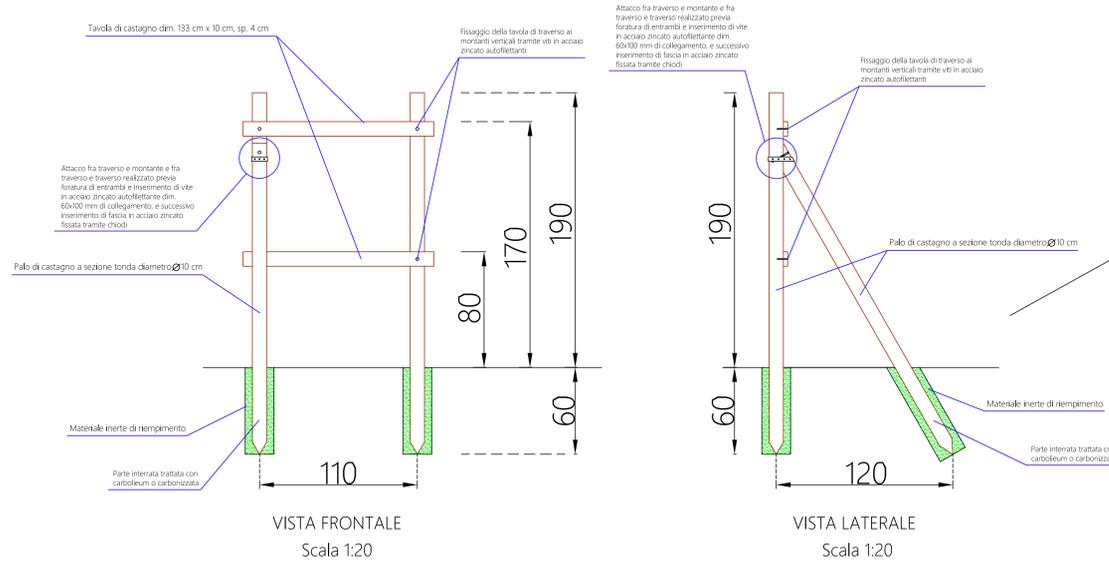

PARTICOLARE DISPOSITIVO POGGIA PALI