

INTERVENTO DI RIQUALIFICAZIONE
DEI LOCALI EX CINEMA MODERNO

Ubicazione: Piazza Risorgimento n. 30
angolo Il Giardino del Cinema Moderno

Codice Identificativo di Gara (CIG): Z96252885B

IL RESPONSABILE DEL PROCEDIMENTO Ing. Iuri Gelli
IL PROGETTISTA E D.L. OPERE ARCHITETTONICHE Arch. Elena Agriesti
IL PROGETTISTA E D.L. OPERE STRUTTURALI Arch. Elena Agriesti

Elaborato

ARC-03






Piante - Prospetti - Sezione

Stato Attuale


scala: 1: 100

data: Novembre 2018


Studio Associato Architetti Elena Agriesti & Alessandro Agriesti
Via Dante n. 1 - Prato - Tel. 0574 604579
e-mail: architettiagriesti@virgilio.it

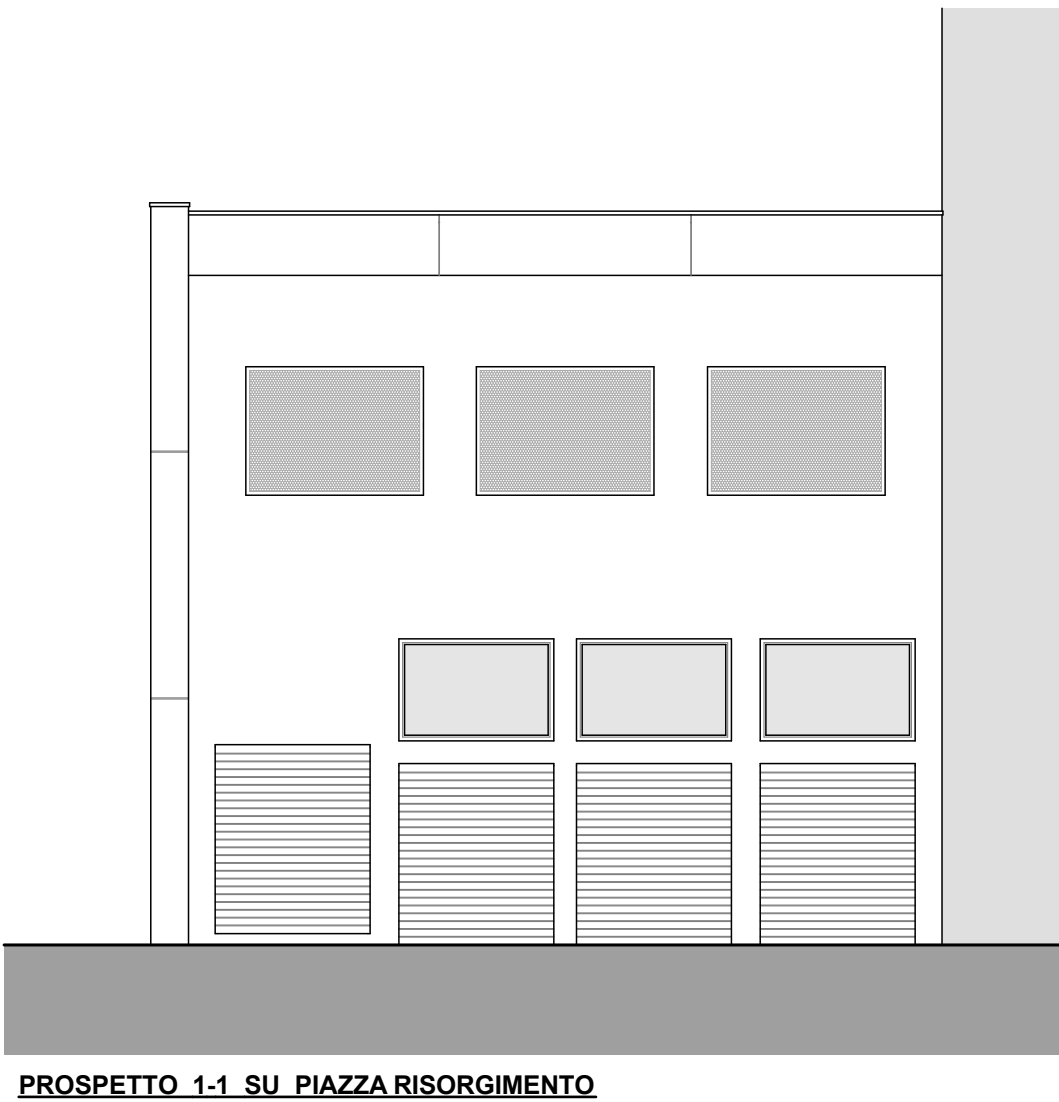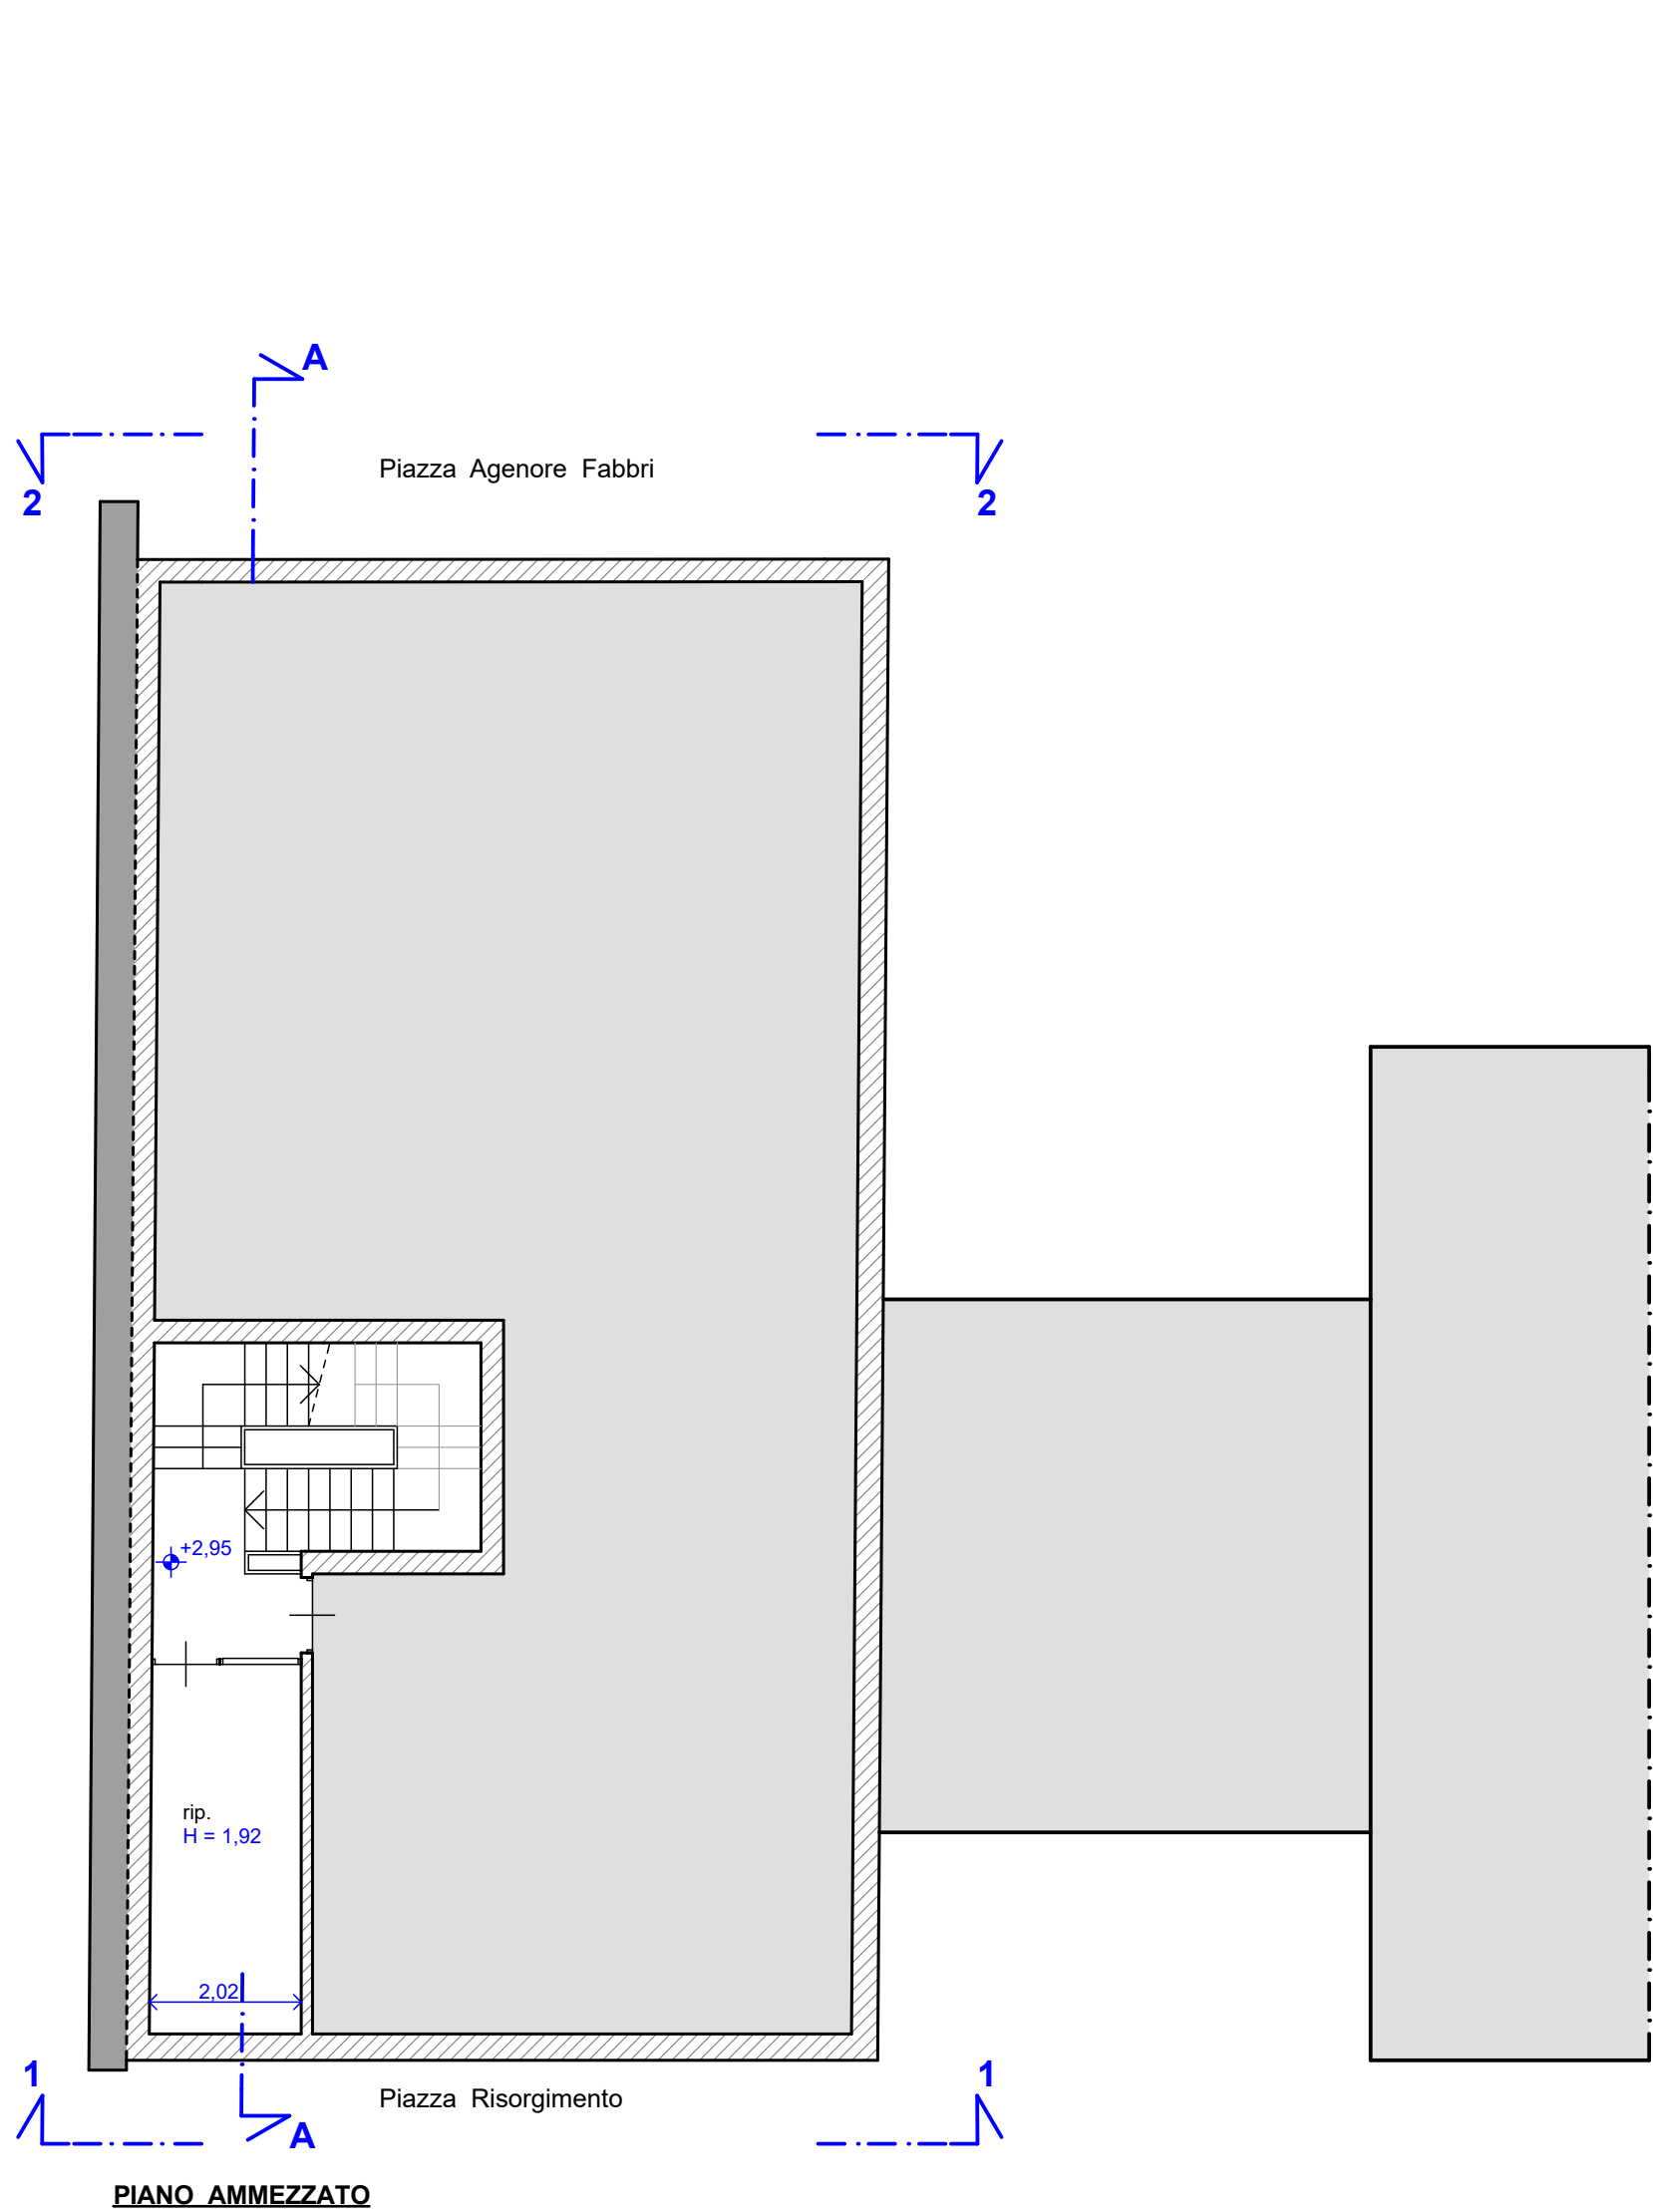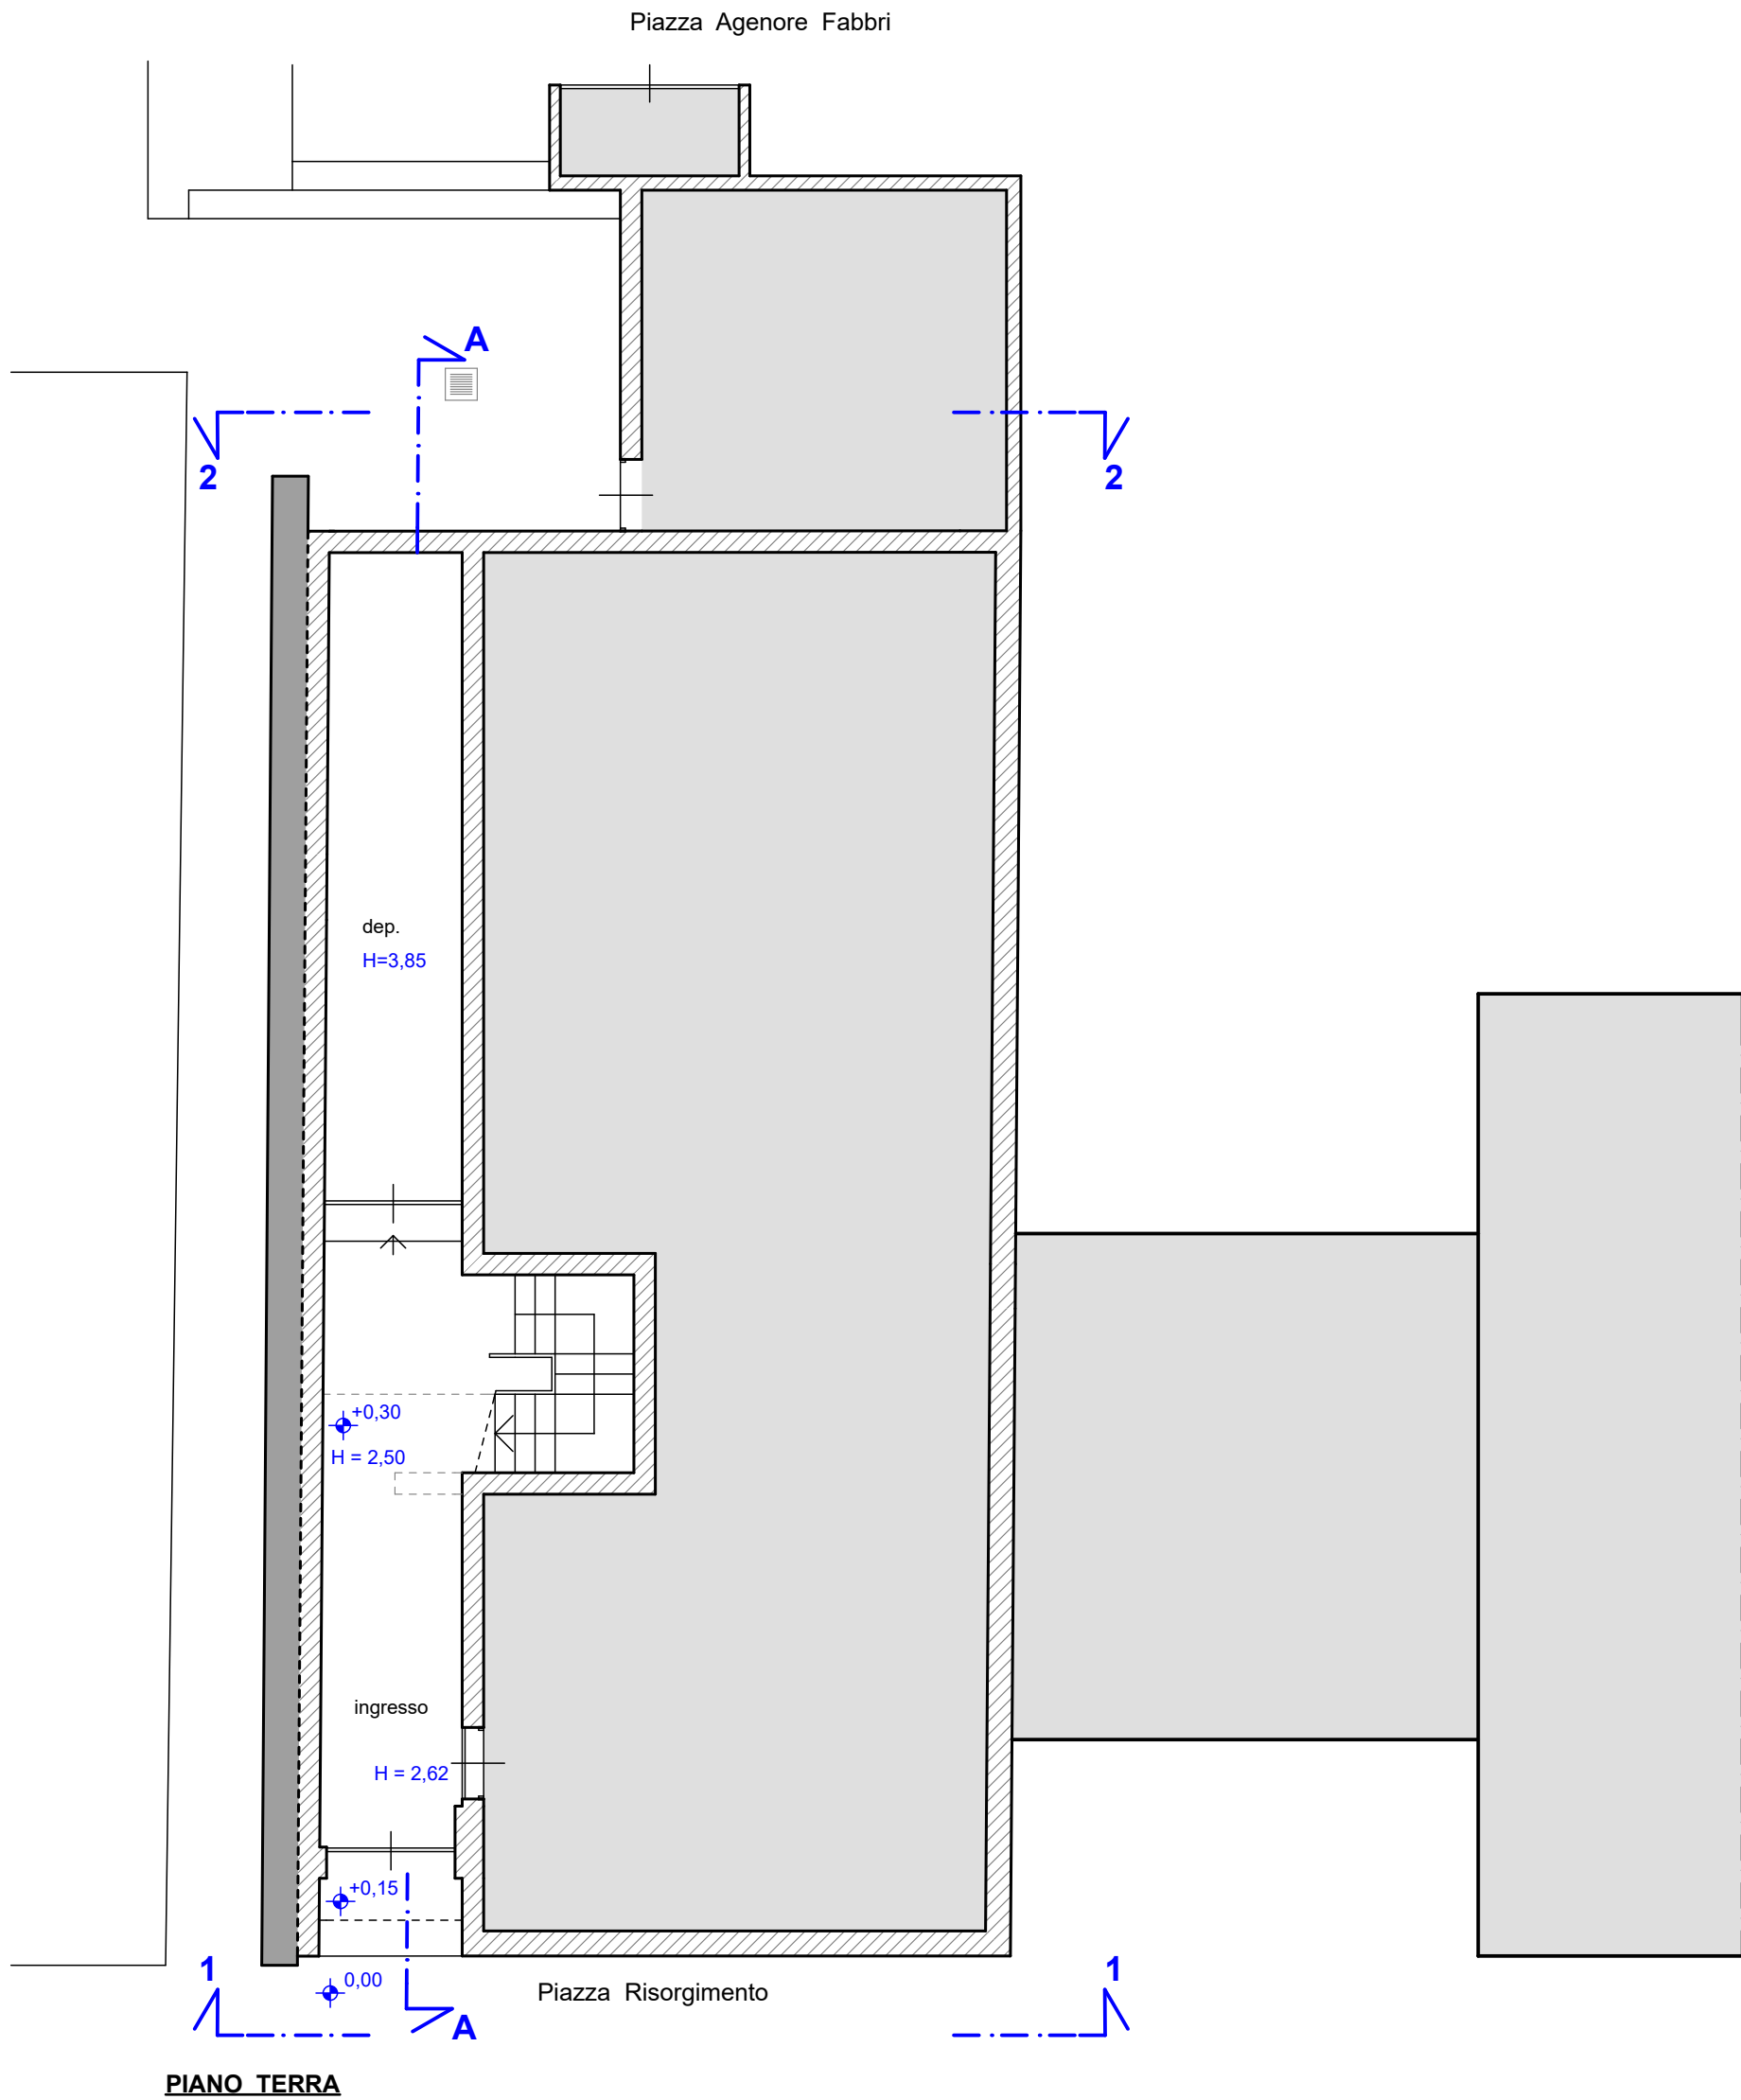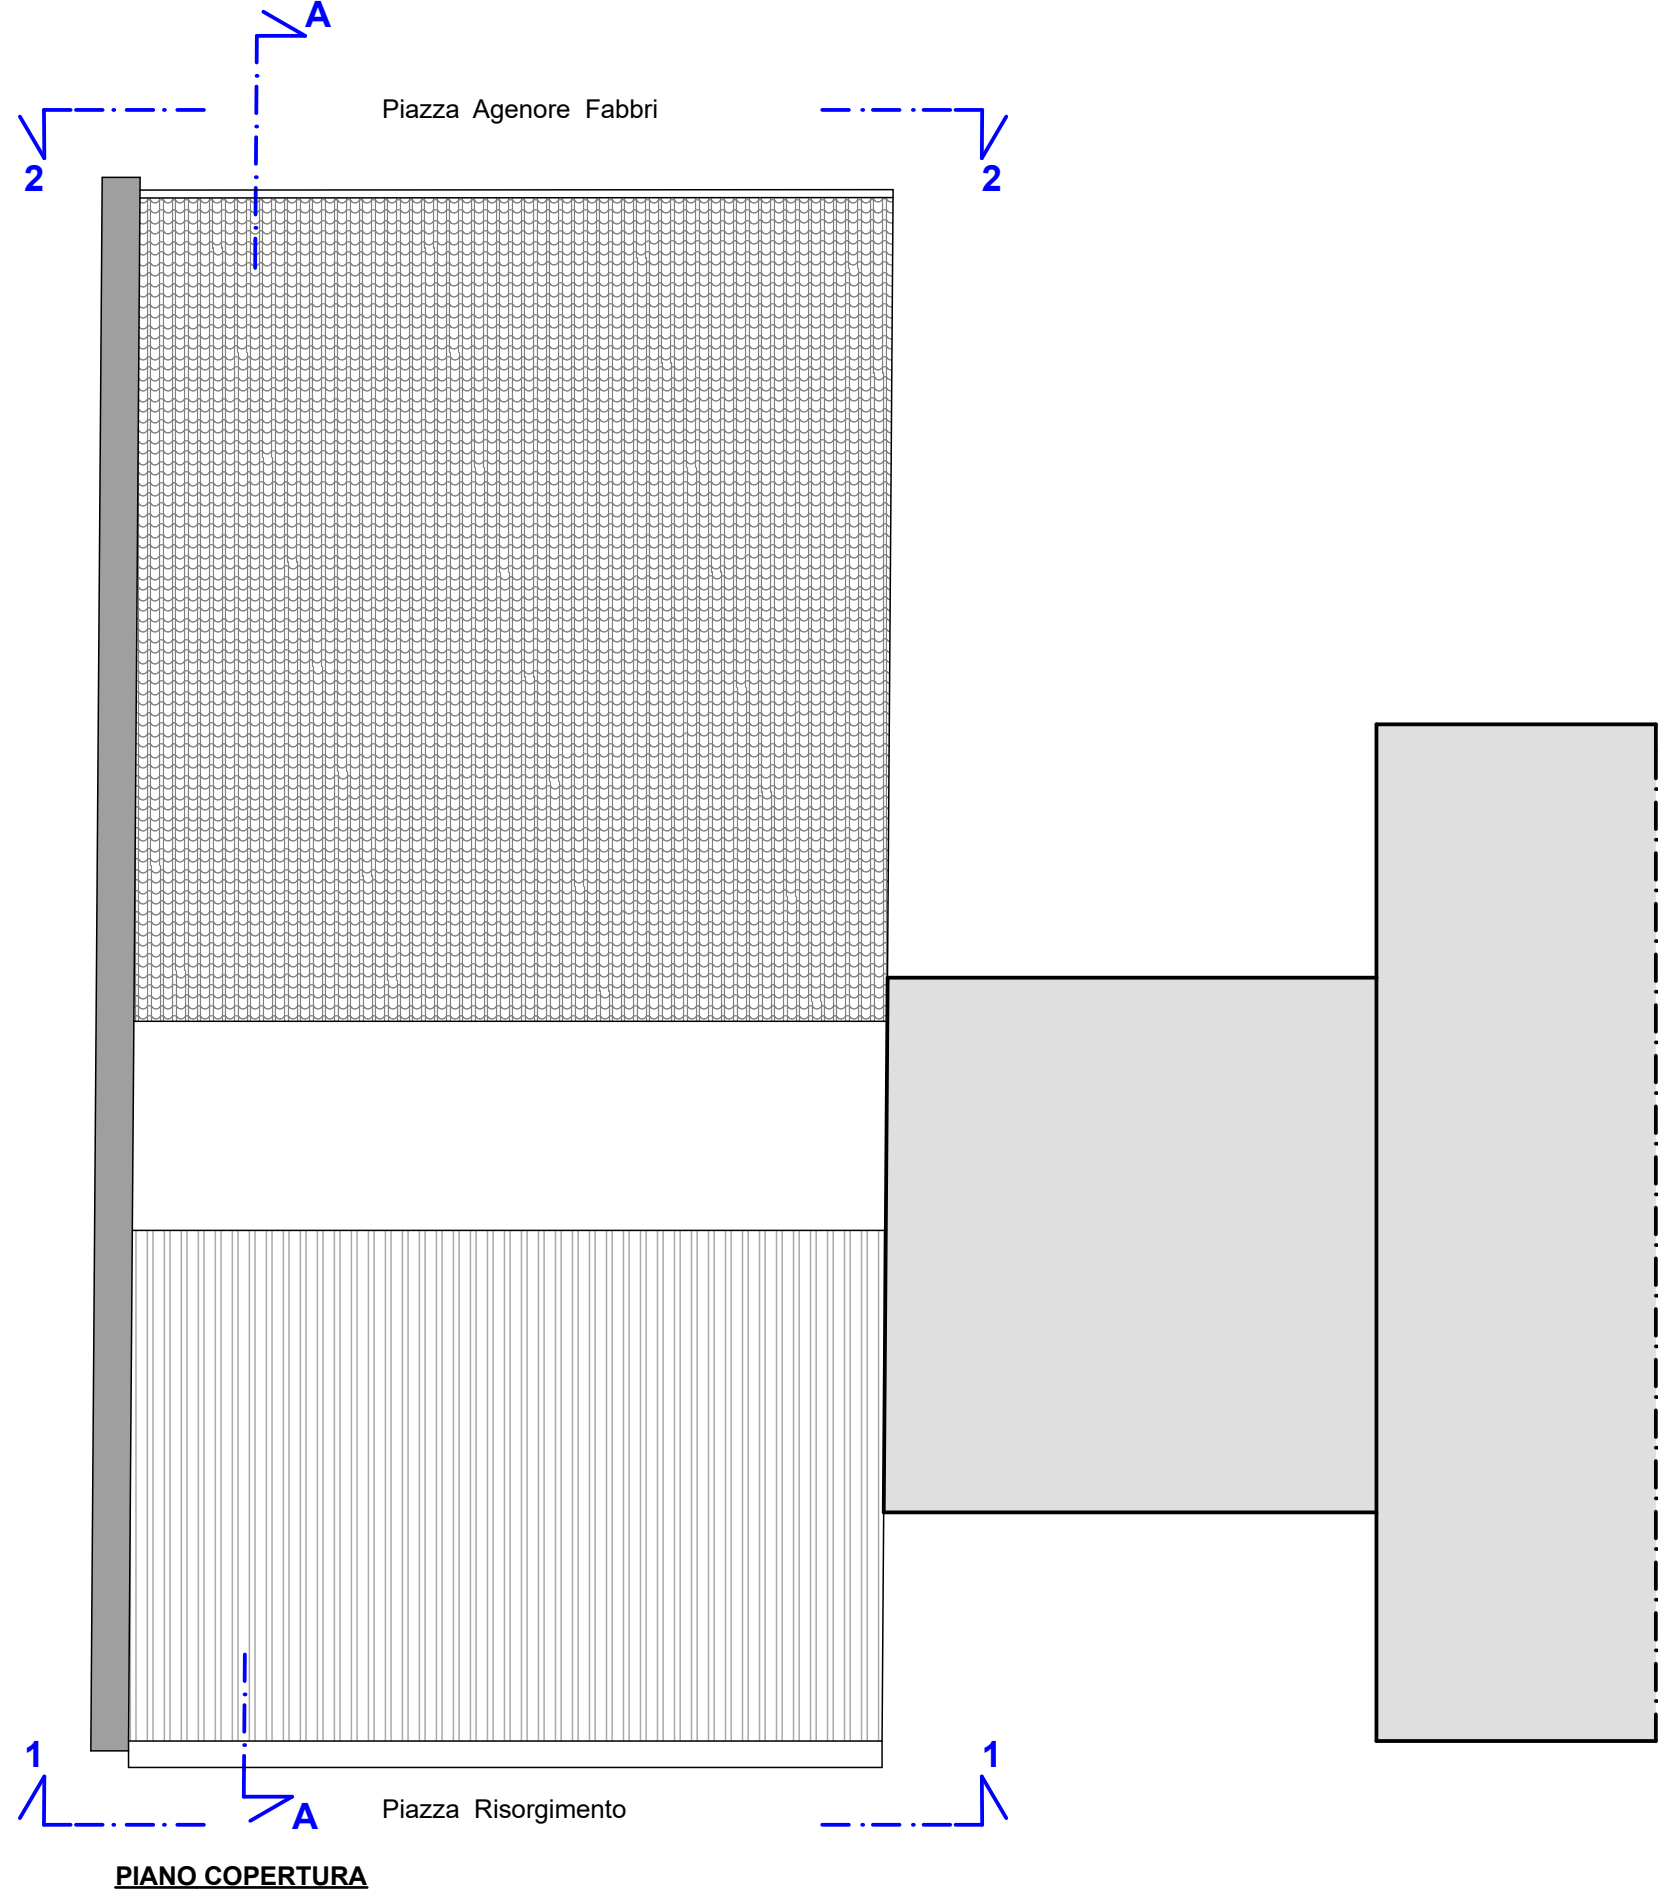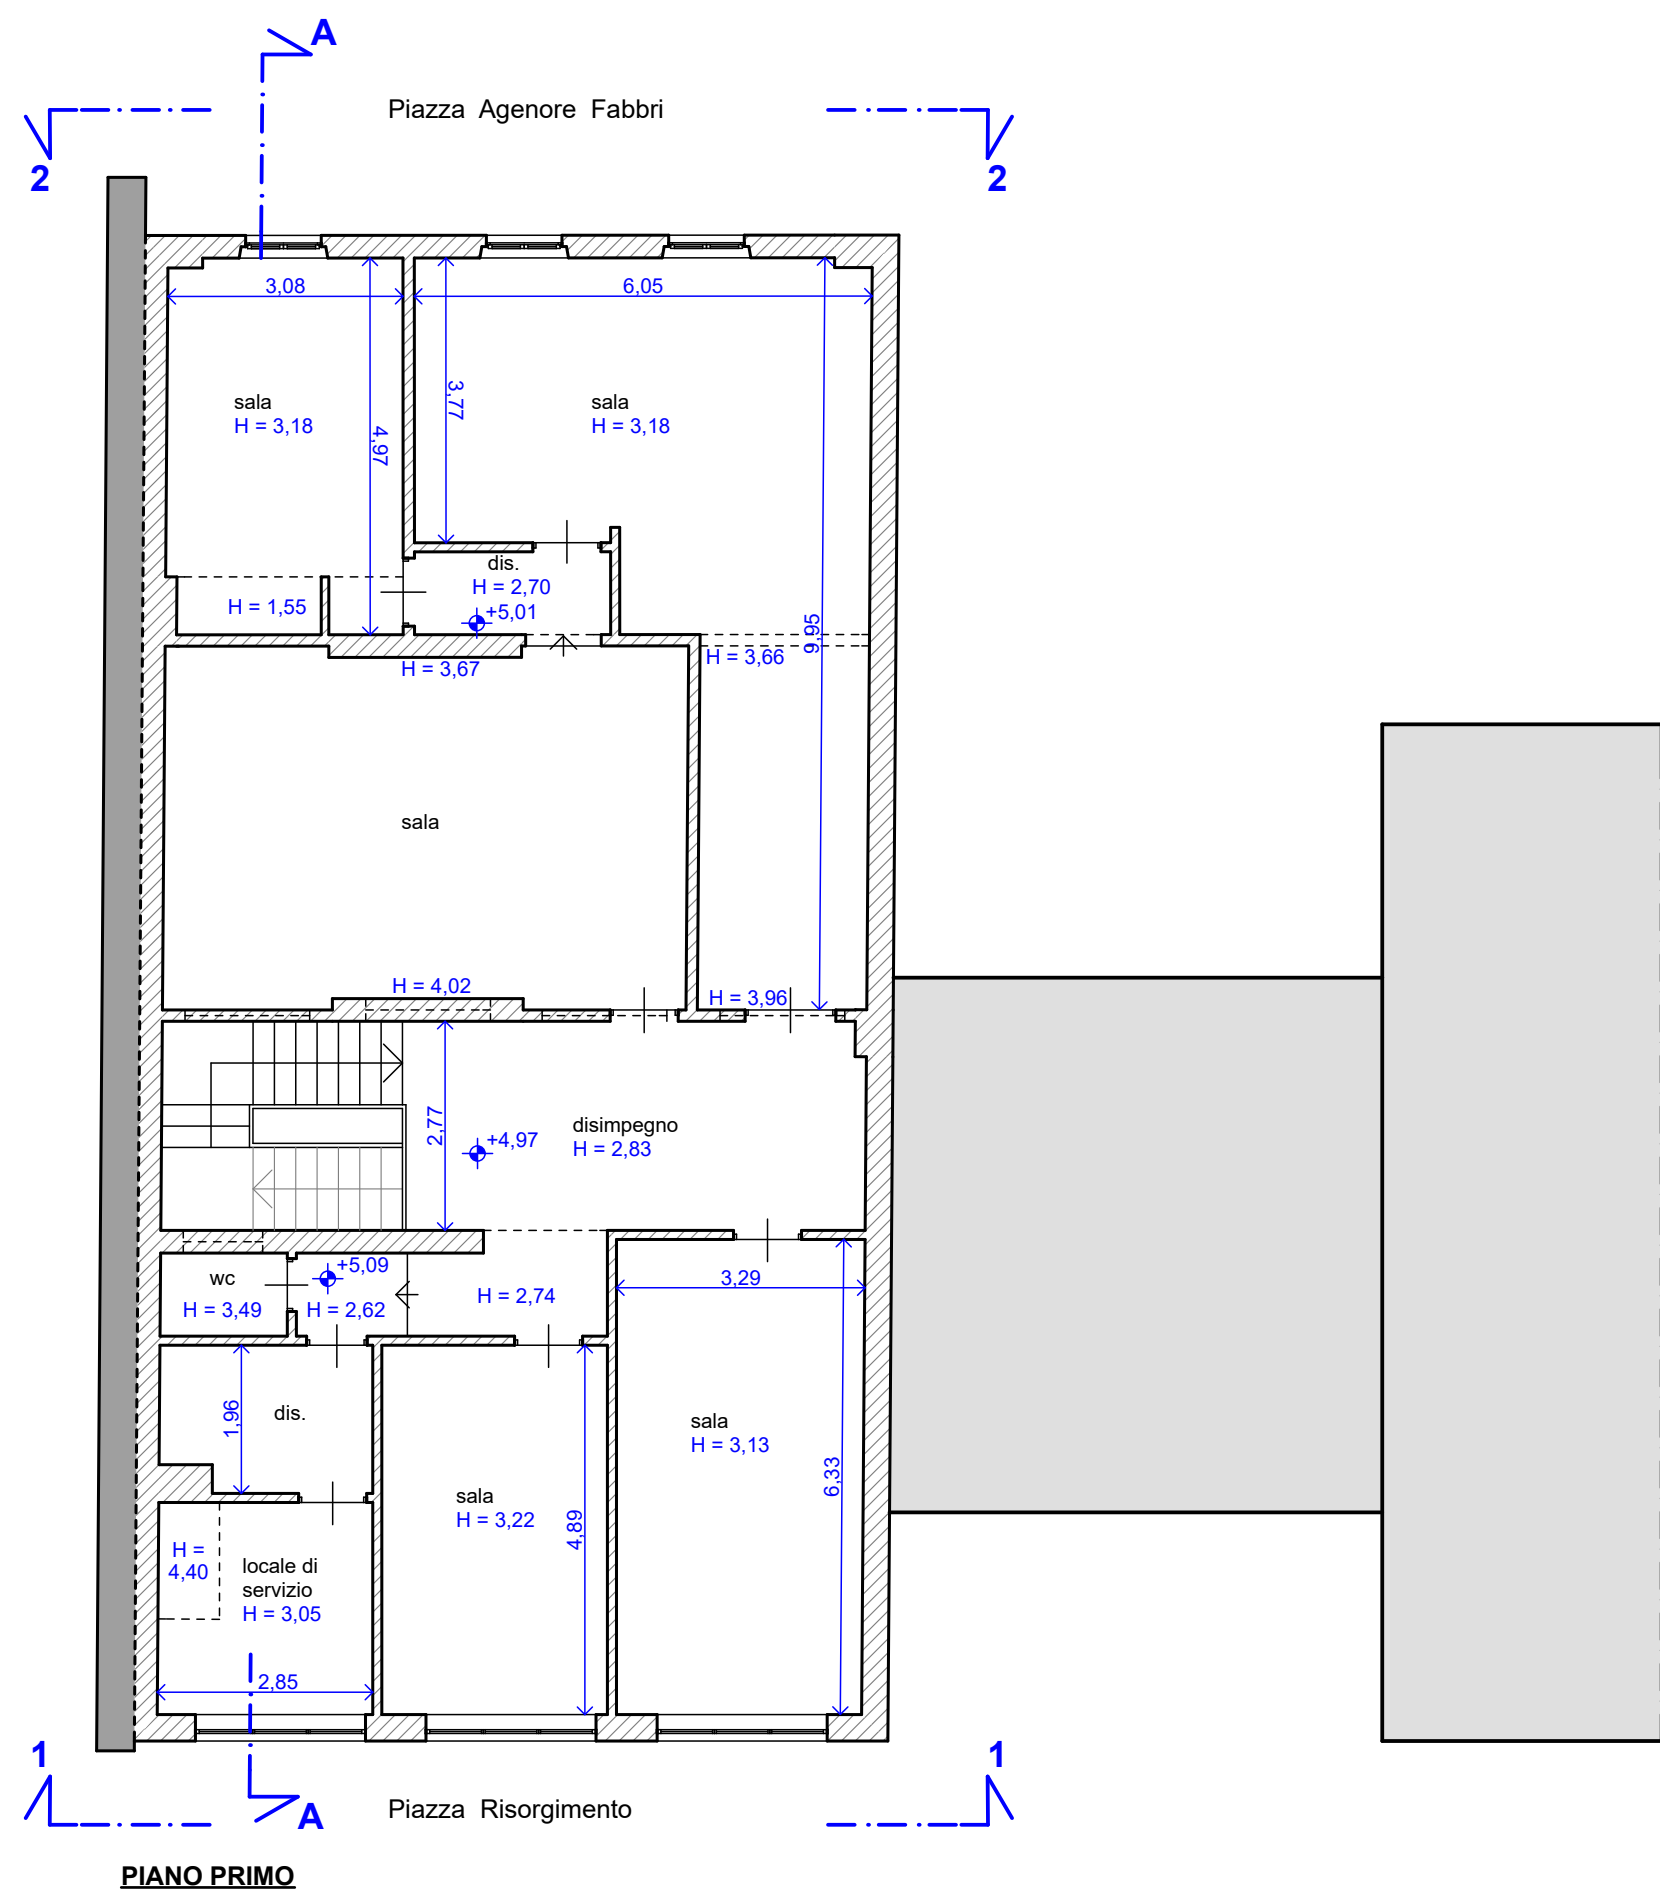

PROSPETTO 1-1 SU PIAZZA RISORGIMENTO

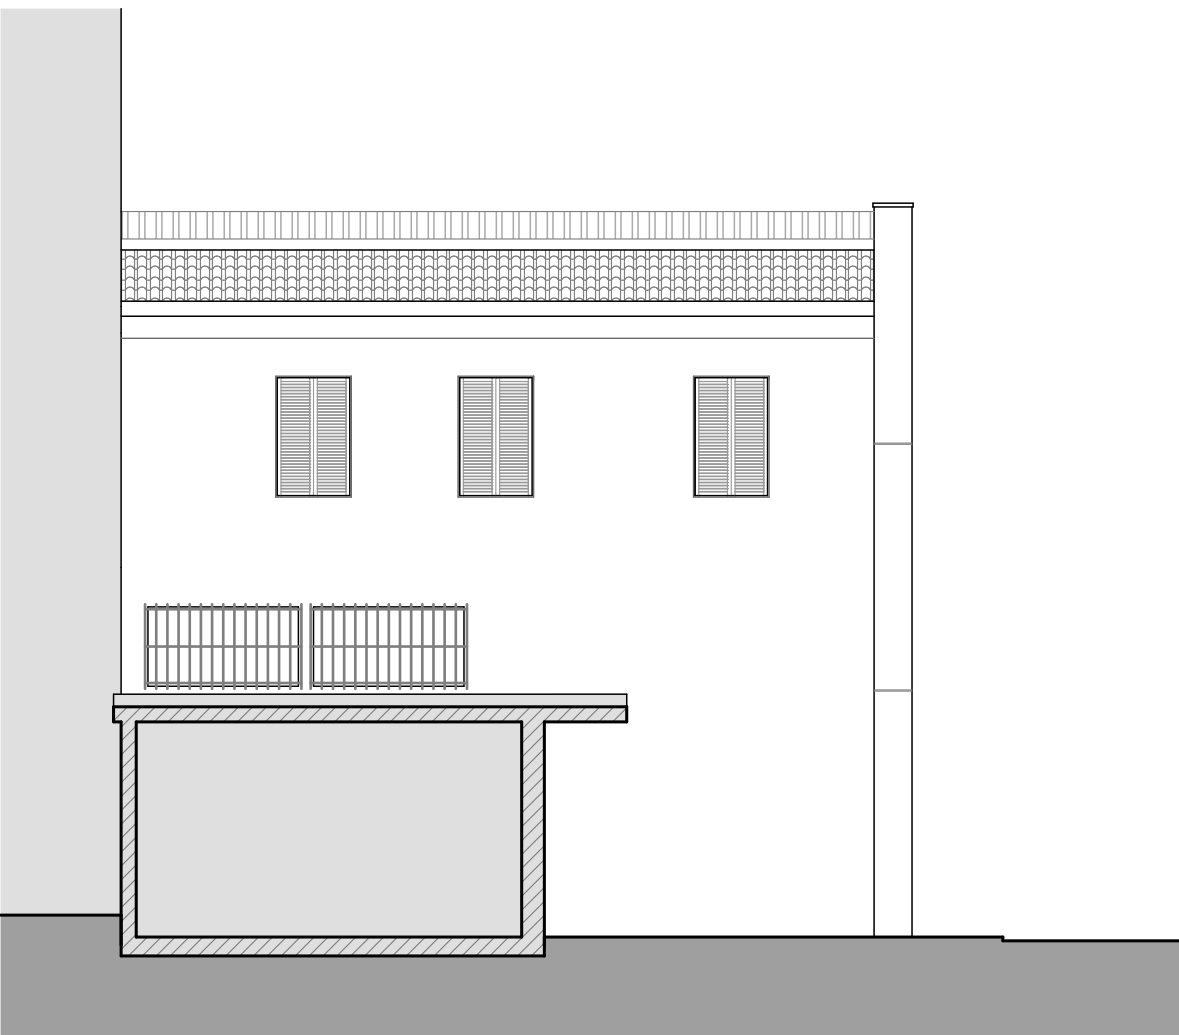

PROSPETTO 2-2 SU PIAZZA AGENORE FABBRI

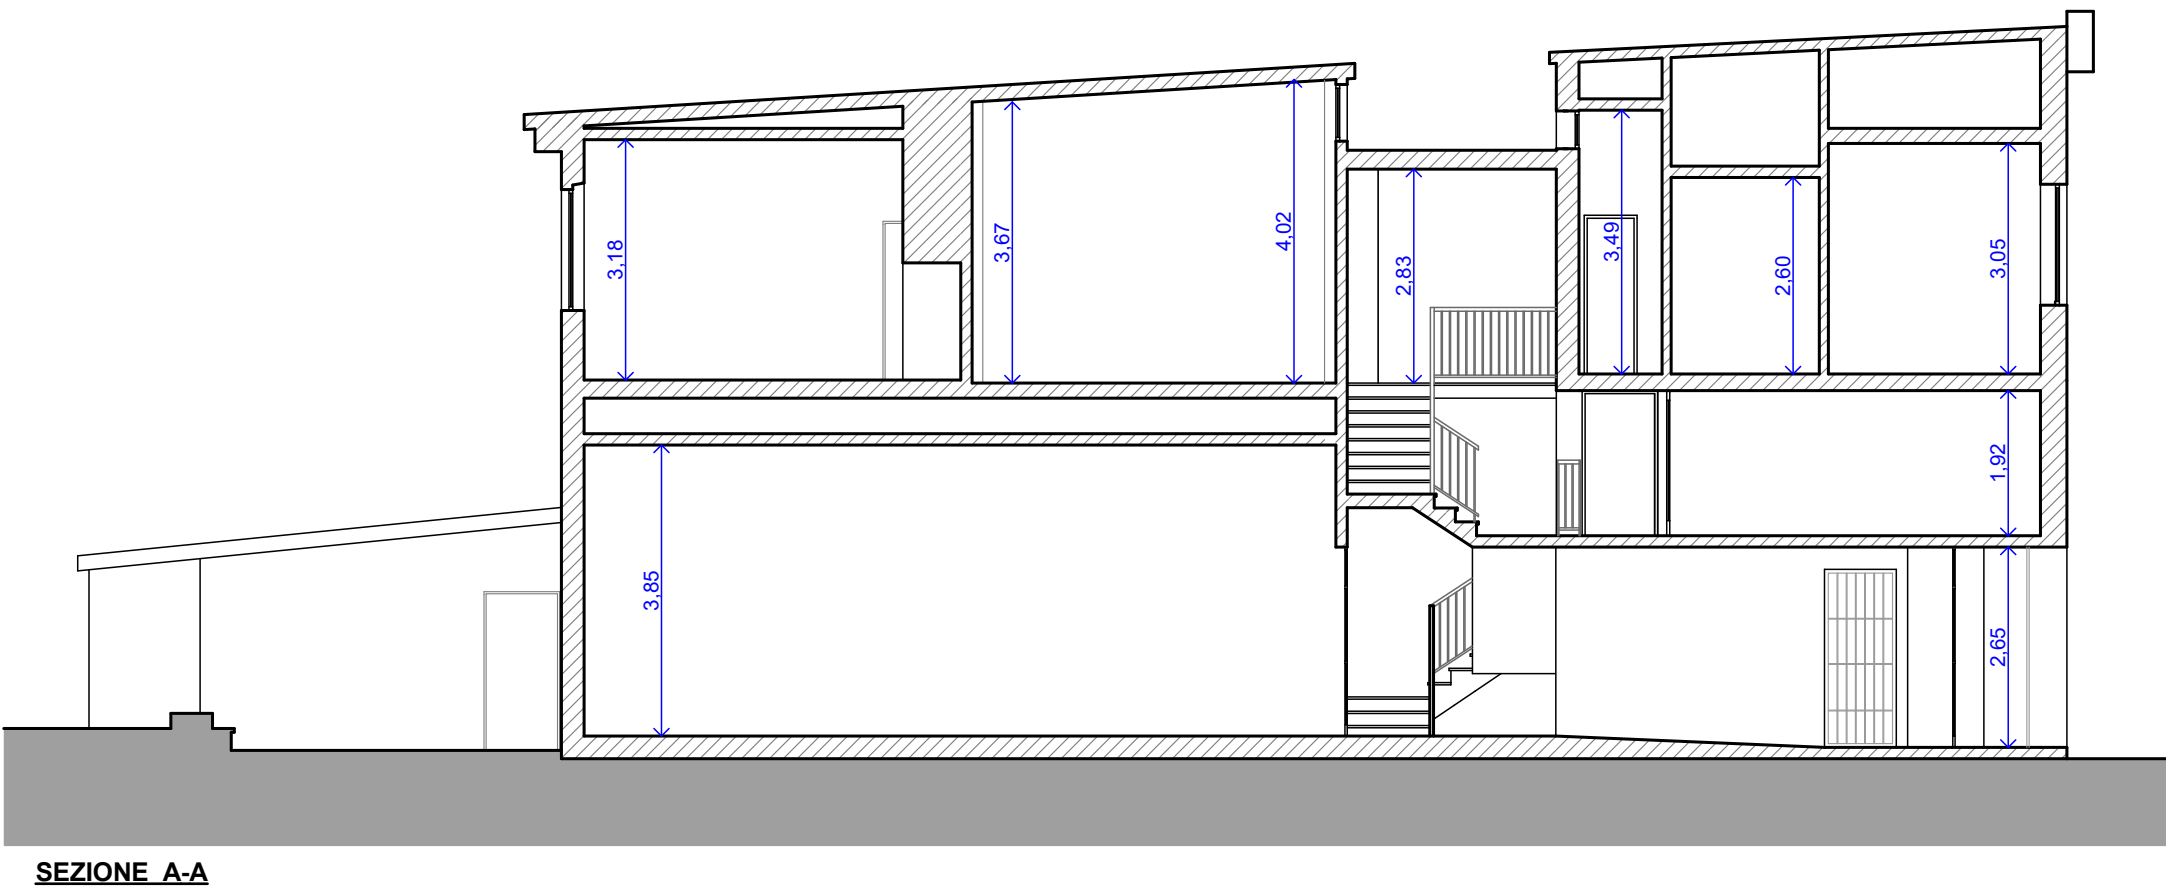

SEZIONE A-A