



ARCHITETTO LETIZIA PRETOLANI  
 VIA DELLA ROMA, 26/A 51039 QUARRATA (PT)  
 TEL. 0577 967780  
 C.F. PRT LIT 78454 D0125 P.IVA 0162840475  
 EMAIL LETIZIA.PRETOLANI@GMAIL.COM

TITOLO DEL PROGETTO:  
**OPERE DI MANUTENZIONE STRAORDINARIA  
 SPOGLIATOI DI UN CAMPO DA CALCIO**

TITOLO DEL DISEGNO: PLANIMETRIA DI CANTIERE TAVOLA N°: TAVOLA 1


UBICAZIONE: Via Larga n. 167-169, Loc. Casini -Quarrata (PT) SCALA: 1:200

COMMITTENTE: COMUNE DI QUARRATA DATA: Luglio 2018

IL CSP: (PRIMA EMISSIONE) IL DIRETTORE DEI LAVORI: IL COMMITTENTE:

NOTE:

**Inquadramento territoriale**

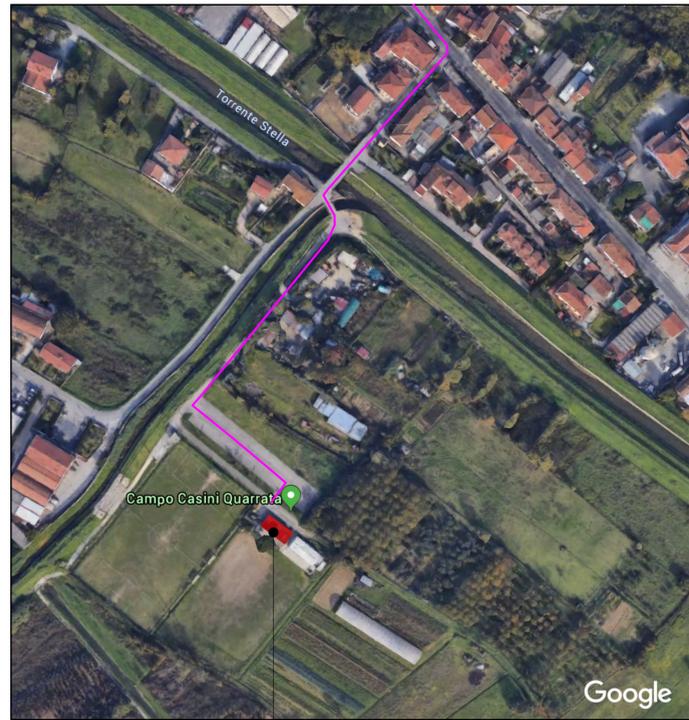

EDIFICIO OGGETTO DI INTERVENTO



**LEGENDA**

- PARCHEGGIO RISERVATO ALLE IMPRESE E TECNICI DI CANTIERE
- CARTELLONISTICA DI CANTIERE
- ESTINTORE DI CANTIERE
- CASSETTA PRIMO SOCCORSO
- TELEFONO DI EMERGENZA
- MESSA A TERRA
- QUADRO ELETTRICO DI CANTIERE
- CARTELLO NUMERI UTILI
- DEPOSITO DPI DI CANTIERE
- VIA A SENSO UNICO DI CANTIERE
- PERCORSO OBBLIGATORIO ACCESSO MEZZI DI CANTIERE
- PERCORSO OBBLIGATORIO USCITA MEZZI DI CANTIERE
- BARACCA DI CANTIERE
- AREA DEPOSITO TEMPORANEO MATERIALI DI RISULTA
- AREA DEPOSITO TEMPORANEO MATERIALI E ATTREZZATURE
- CANCELLO DOTATO DI SERRATURA
- PRESENZA EVENTUALE MOVIERE
- RECINZIONE ESISTENTE DI CANTIERE H ..... ml
- RECINZIONE DI CANTIERE H 2,00 ml
- AREA DI CANTIERE
- CARTELLONISTICA DI CANTIERE