COMUNE DI QUARRATA PROVINCIA DI PISTOIA

PROGETTO	DI NUOVA PISCINA COPERTA IN LOCALITA' VIGNOLE - -
UBICAZIONE	COMUNE DI QUARRATA LOCALITA' VIGNOLE
COMMITTENTE	COMUNE DI QUARRATA - Concessionario U.I.S.P. Firenze
	PROGETTO DEFINITIVO
ELABORATO	**PIANO TERRA**

TAVOLA NR. **AR 04**

DATA : Maggio 2007

SCALA :

Il Responsabile Unico di Procedimento	Il Concessionario UISP	I Progettisti

PROGETTO ARCHITETTONICO

Arch. ISABELLA MASSINI
Arch. GIUSEPPE DIPASQUALE
Via Baccio da Montelupo 19, Firenze
50142 (FI) 0557321261
e-mail i.massini@awn.it
Arch. ILARIA SARATTI
Arch. ILARIA SPINICCHIA
Via C. di Belgioioso 3, Firenze

PROGETTO STRUTTURALE

Ing. ENRICO MANGONI
Piazza IV Novembre 19, Agliana (PT)
Ing. ANDREA BENEDETTI
Via Giacobbi 5, Bologna

PROGETTO: IMPIANTI MECCANICI
IMPIANTI ELETTRICI


Ing. LUIGI MICHELOZZI
P.I. MAURO MARTINI
Via Baracca 11, Firenze

CONSULENZA ACUSTICA

Ing. LUCIO SINI
Via Toscanini 6, Massa e Cozzile (PT)

REVISIONI
- rev. ottobre 2007

Nota bene quota 0,00 di progetto corrispande a quota 38,30 s.l.m.

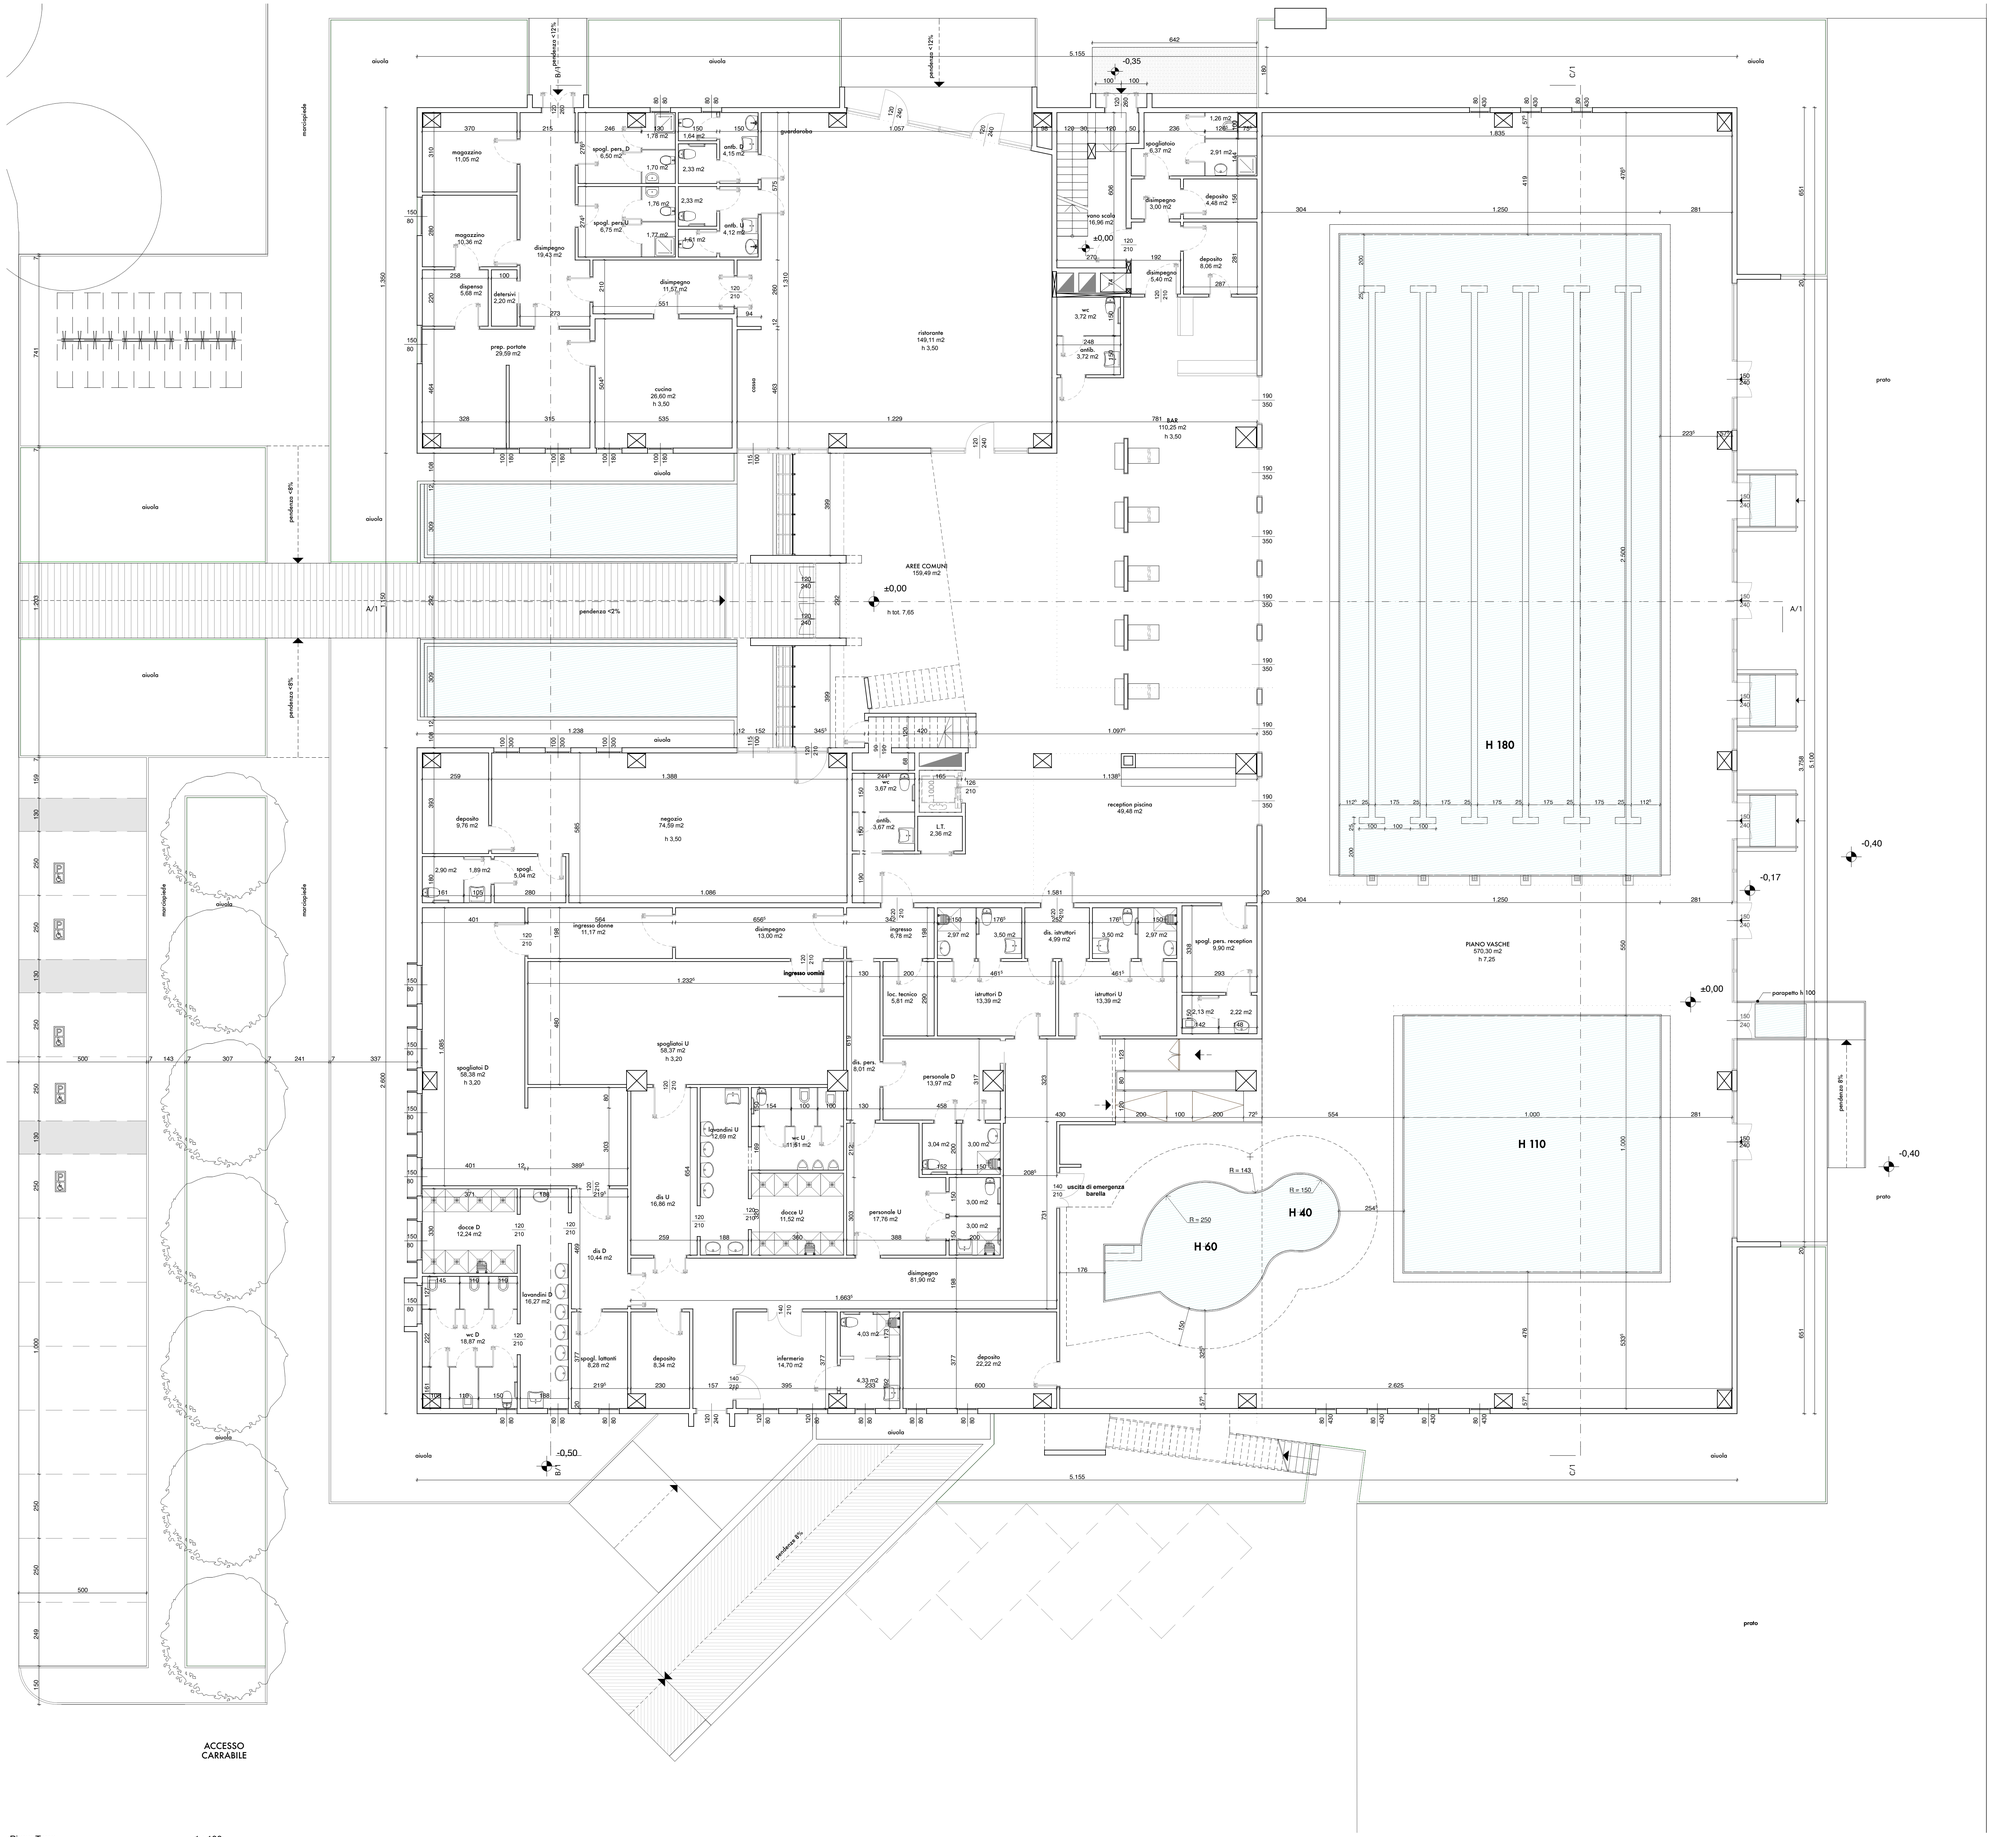

Piano Terra 1 : 100