

COMMITTENTE:  **COMUNE DI QUARRATA**

OPERA: **RIQUALIFICAZIONE DEL POLO TECNOLOGICO FINALIZZATA ALLA REALIZZAZIONE DI SPAZI CULTURALI**

OGGETTO: **PROGETTO DI FATTIBILITA' TECNICA ED ECONOMICA**


PROGETTISTA: GEOM. SIMONA ROSSI
RESPONSABILE UNICO DEL PROCEDIMENTO: GEOM. FABIANA BALDI

Data: OTT 2021
Codice:
Scala: 1:200
Tavola: A03


ELABORATI GRAFICI:
Stato attuale
Stato di progetto
Stato sovrapposto

CONTENUTO:
- Planimetrie livello seminterrato - scala 1:200
- Planimetrie piano terra - scala 1:200
- Planimetrie piano primo - scala 1:200
- Documentazione fotografica


LEGENDA:
■ Nuova realizzazione
■ Demolizioni/rimozioni

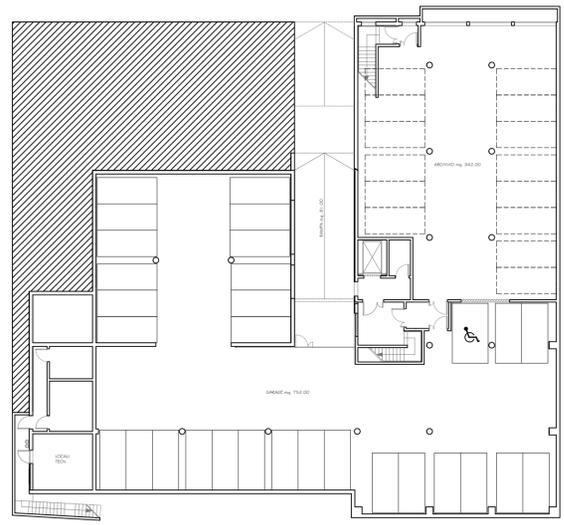

STATO ATTUALE
Planimetria livello seminterrato - Scala 1:200

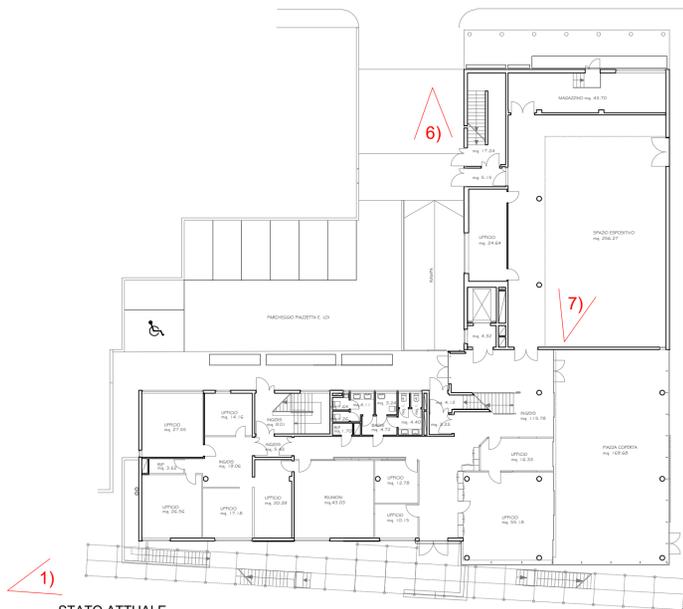


STATO ATTUALE
Planimetria piano terra - Scala 1:200

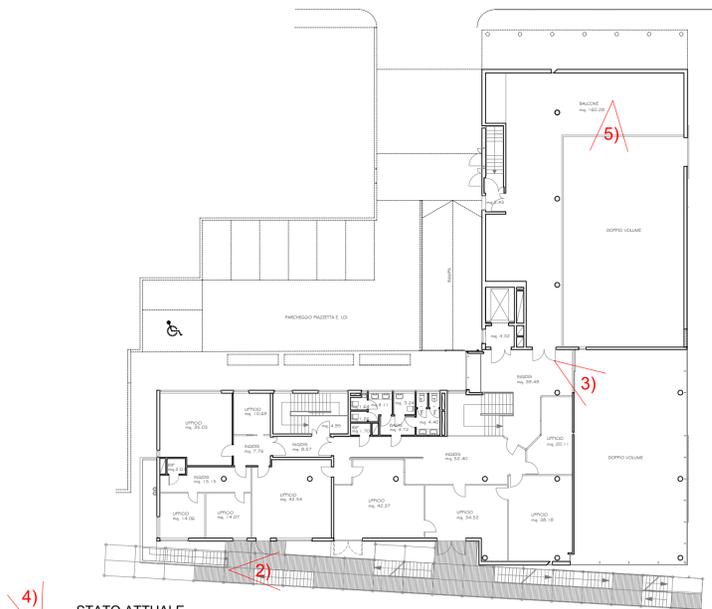


STATO ATTUALE
Planimetria piano primo - Scala 1:200




1) Prospetto principale del Polo Tecnologico 2) Ballatoio esterno e scale d'emergenza

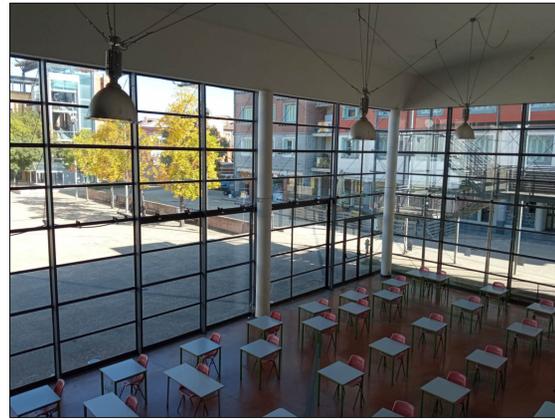


3) Interno della Piazza coperta, spazio dove verrà realizzata una grande platea (217 posti)

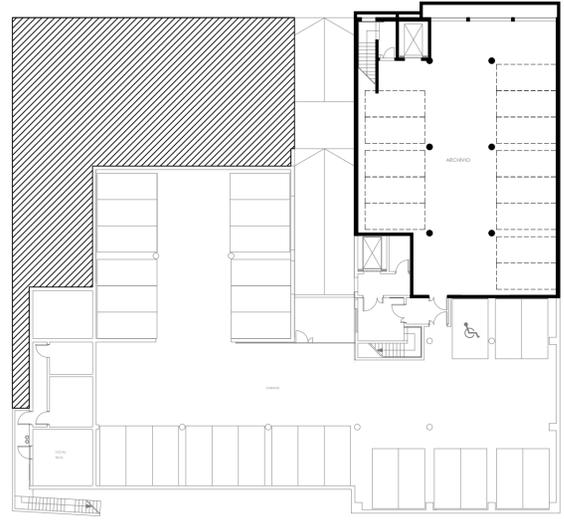


STATO DI PROGETTO
Planimetria livello seminterrato - Scala 1:200

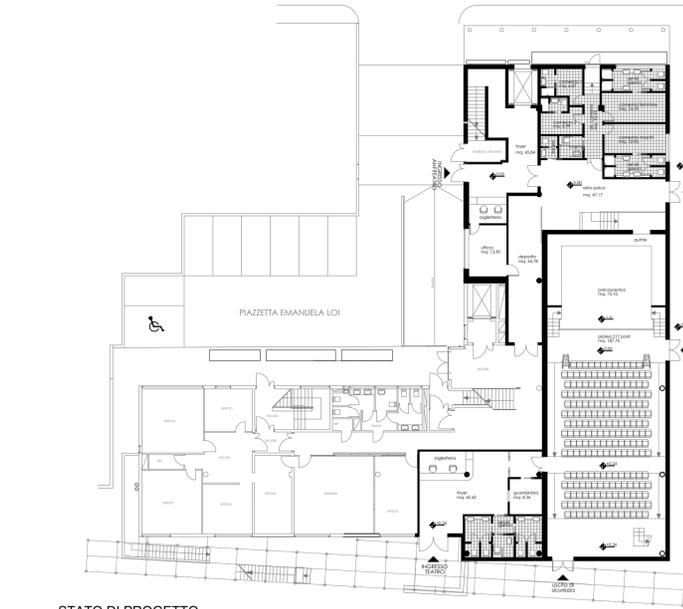

STATO DI PROGETTO
Planimetria piano terra - Scala 1:200

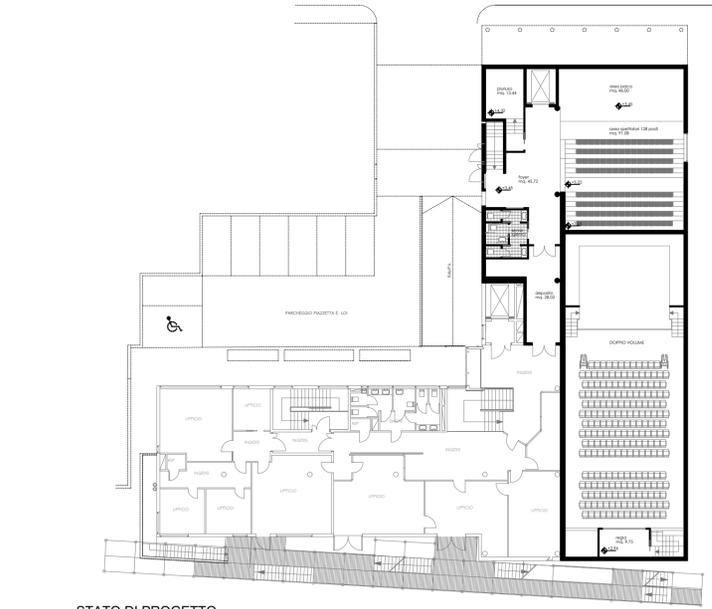


STATO DI PROGETTO
Planimetria piano primo - Scala 1:200

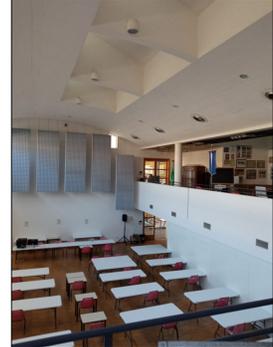

4) Prospetto laterale in corrispondenza della Piazza Coperta




5) Ballatoio al primo piano con affaccio sul Salone Zampini 7) Interno del Salone Zampini al piano terra

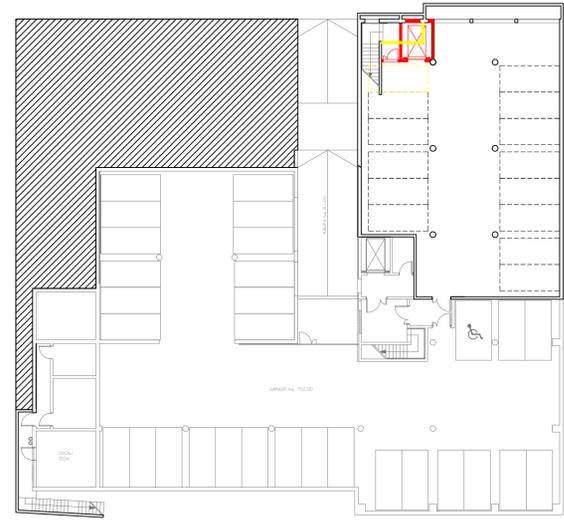

STATO SOVRAPPOSTO
Planimetria livello seminterrato - Scala 1:200



STATO SOVRAPPOSTO
Planimetria piano primo - Scala 1:200

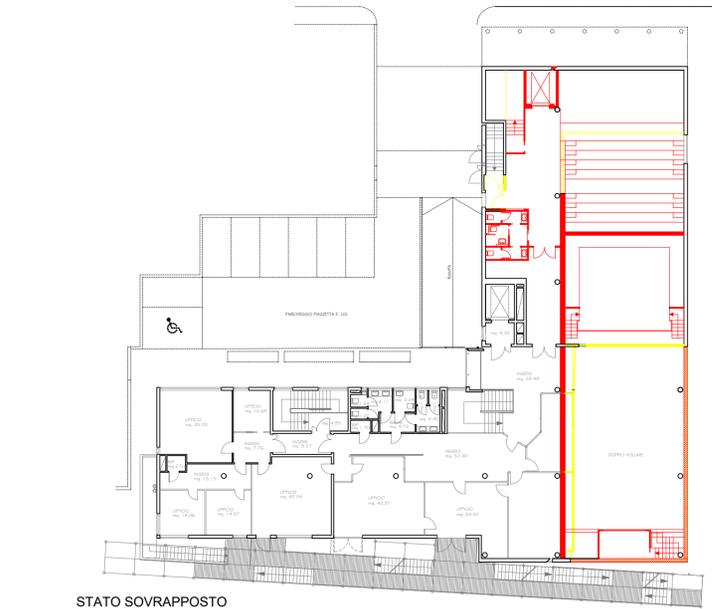

STATO SOVRAPPOSTO
Planimetria piano primo - Scala 1:200