



Comune di
QUARRATA
Provincia di Pistoia

INQUADRAMENTO URBANISTICO

Progetto

FORNITURA DI SCAFFALATURE COMPATTABILI
RESISTENTI AL FUOCO AMBIENTALMENTE
SOSTENIBILI PER L'ARCHIVIO
DEL POLO TECNOLOGICO

TAVOLA

A01

Data :
Aprile 2023



Oggetto


Allegato A
INQUADRAMENTO URBANISTICO

Responsabile del Procedimento: Geom. Fabiana Baldi

Comune di Quarrata, Via Vittorio Veneto, 2 - 51039 Quarrata (PT) www.comune.quarrata.pt.it



Foto aerea

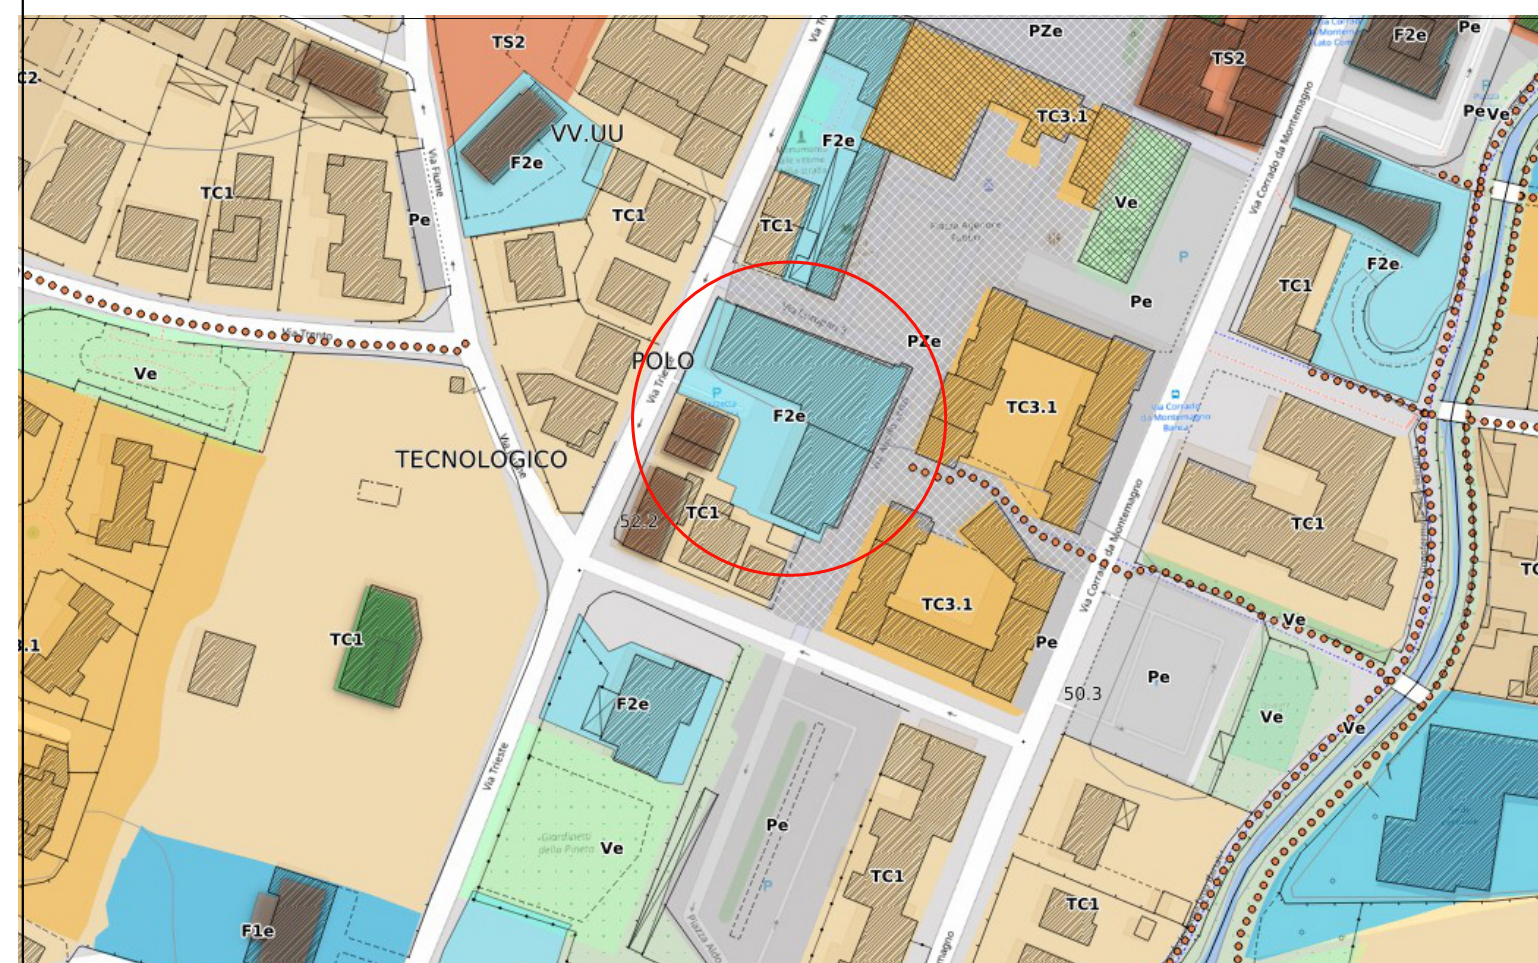

Estratto POC