

Comune di Quarrata
 Provincia di Pistoia
 Via Vittorio Veneto, 2 - 51039 Quarrata - PT
 Tel. 0573/7719 - Fax 0573/77139

SERVIZIO LAVORI PUBBLICI

Tavola n. **1**

PROGETTO ESECUTIVO

Intervento di riqualificazione energetica della scuola secondaria di I° grado "M. Nannini" di Vignole
 II° Lotto - Sostituzione infissi


Contenuto:
 TAVOLA UNICA
 - Planimetria inquadramento urbanistico
 - Planimetria catastale
 - Vista aerea del fabbricato
 - Planimetrie con localizzazione intervento
 - Planimetria individuazione infissi con numeri di riferimento rispetto ad abaco

Responsabile Unico Procedimento:
 Istruttore Tecnico Direttivo
 Geo. Fabiana Baldi


Progettista:
 Istruttore Tecnico Direttivo
 Arch. Riccardo Palini

Data dicembre 2019

Scala: varie

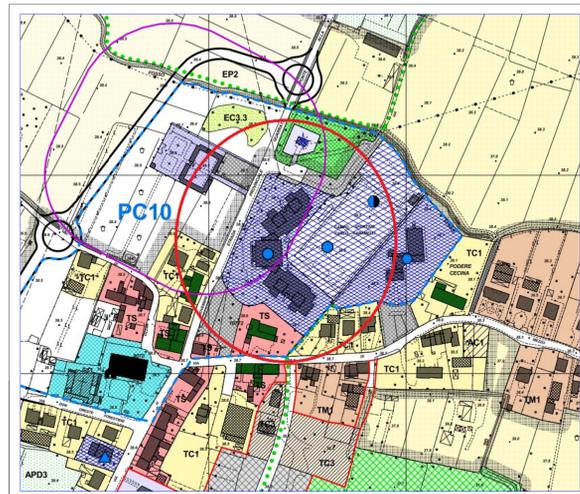


Inquadramento Urbanistico
 (Regolamento Urbanistico)

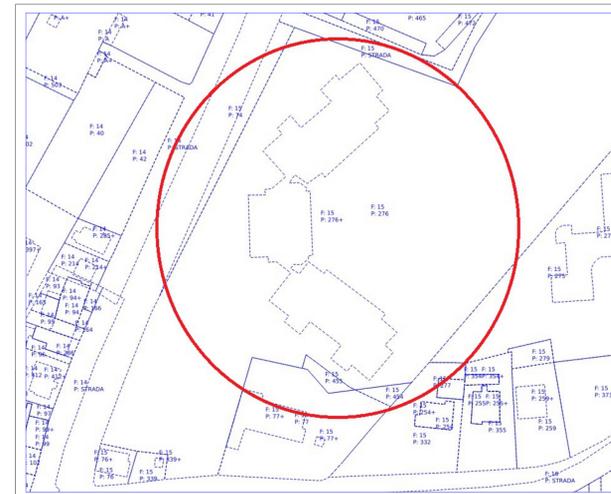


Planimetria catastale



Vista aerea

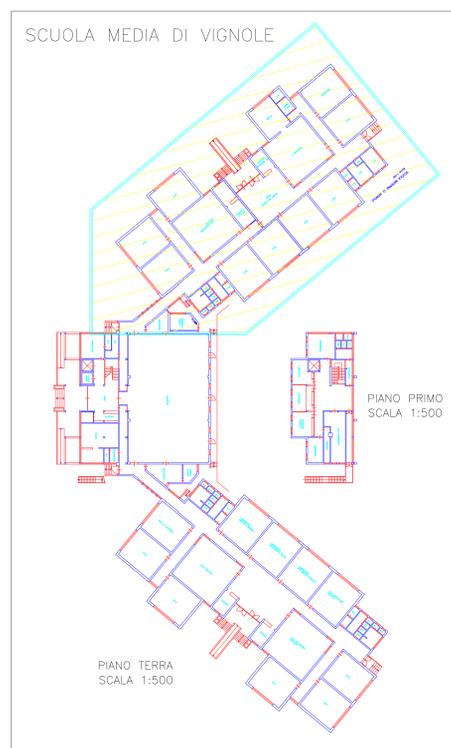

Pianta Piano Terra e Piano Primo
 (localizzazione intervento)

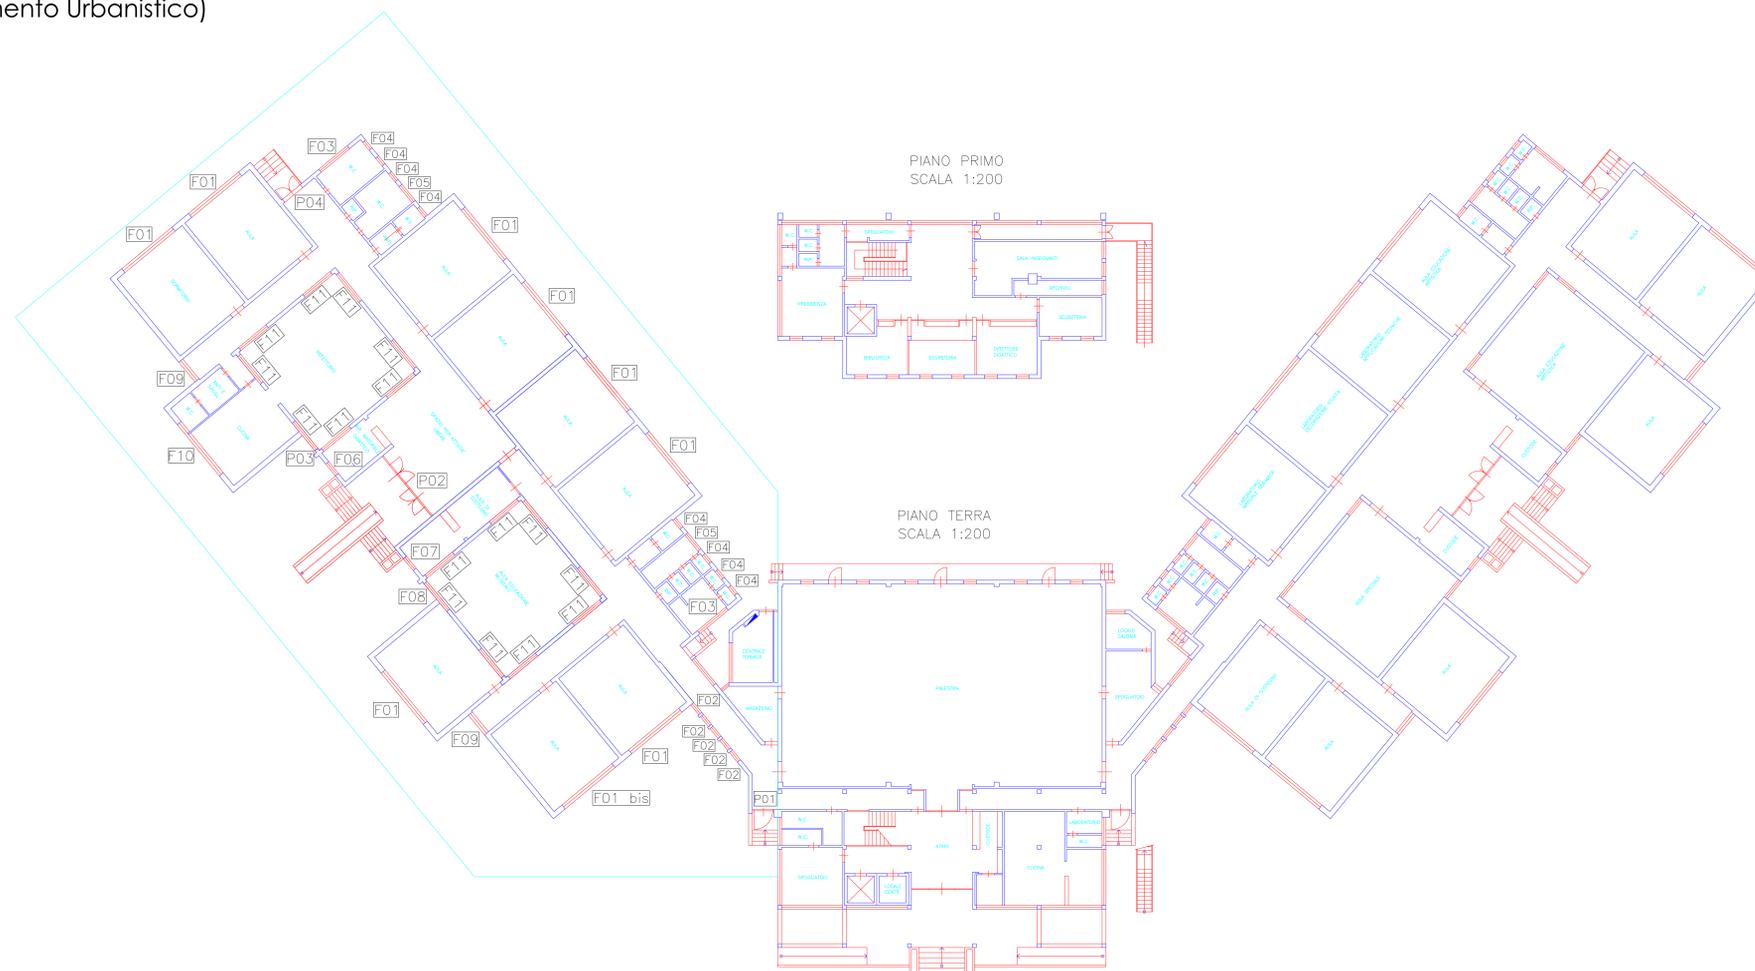

Planimetria architettonica
 con localizzazione intervento