COMUNE DI QUARRATA

PROVINCIA DI PISTOIA

UFFICIO TECNICO COMUNALE
Servizio Lavori Pubblici
via Trieste 1 - 51039 Quarrata (PT)

PROGETTO DEFINITIVO-ESECUTIVO

TAVOLA **M**	ELABORATI GRAFICI
MANUTENZIONE STRAORDINARIA DI VIA G. VERGA	
PROGETTISTA:	Ufficio Tecnico Comunale Servizio Lavori Pubblici Geometra Sandro Trinci
Responsabile del Procedimento:	Geometra Massimo Valensise
LUGLIO 2020	Approvato con Deliberazione C.C. n. del

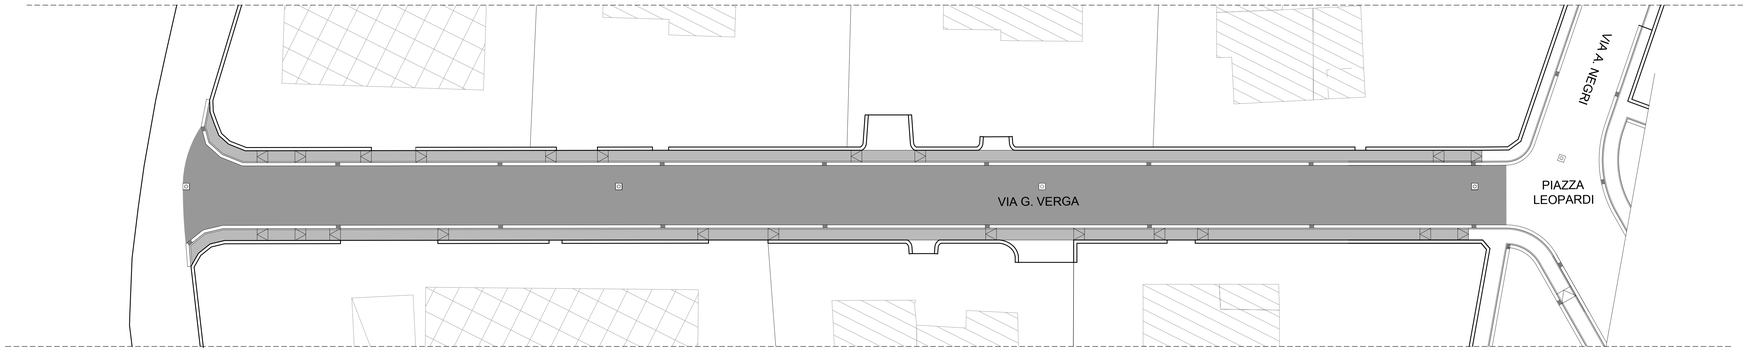

PLANIMETRIA GENERALE - Scala 1:200

SEZIONE STRADALE TIPO - scala 1:50

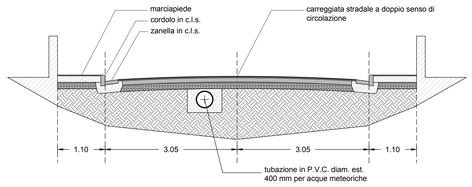

MARCIAPIEDE / STRADA - scala 1:20

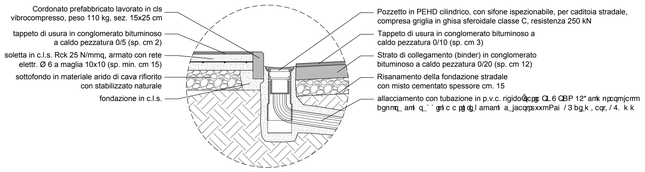

NOTA 1. Dovranno essere mantenute le stesse quote esistenti al fine di poter mantenere in orizzontale i collegamenti con le strade limitrofe e con gli accessi privati.

LEGENDA

	Fognatura in P.V.C. esistente
	Tubazioni in P.V.C. rigido per fognatura acque meteoriche, secondo norme UNI - EN 1401 - 1, con tubo a bicchiere ed anello elastomerico di tenuta. - Tubazioni serie SN8 SDR 34, poste in opera dentro scavi, compreso letto di posa con sabbione rinfianco con calcestruzzo Rck 15: tubazioni diam. est. 400 mm spess. 9,8 mm
	Pb``_xgrl gjj N.T.A. gpgdmmcp_jj_aag_ dhel _rsp_:_aosc k cxcmgql c*qcant bml rpk c SLG•CL / 2. / + / * arrl ns` m_:``gial gpz cb _l cjjmcj_qmk cpgmbgcl sr_:_Pb``_xgrl ggcpgs CL 6 CBP 12^ nnqrc dj rmcp_ bcl rpmqa_t d ank npcqmjcrmbgnmq_ arrl q_:``grl c gjj dj_l amarrl a_jacqrpxxmPal / 38rs``_xgrl gbg k , cqr, / 4. k k qncqq, 2 k k
	Pozzetto di ispezione prefabbricato in calcestruzzo senza sifone compreso letto di posa e rinfianchi in cls C16/20 di spessore minimo 10 cm, compreso coperchio e telaio in ghisa sferoidale classe d resistenza 400 kN
	Pozzetto in PEHD cilindrico, con sifone ispezionabile, per caditoia stradale, compreso letto di posa e rinfianchi in cls C16/20 di spessore non inferiore a 20 cm, compreso griglia in ghisa sferoidale classe c resistenza 250 kN
	Pozzetti esistenti

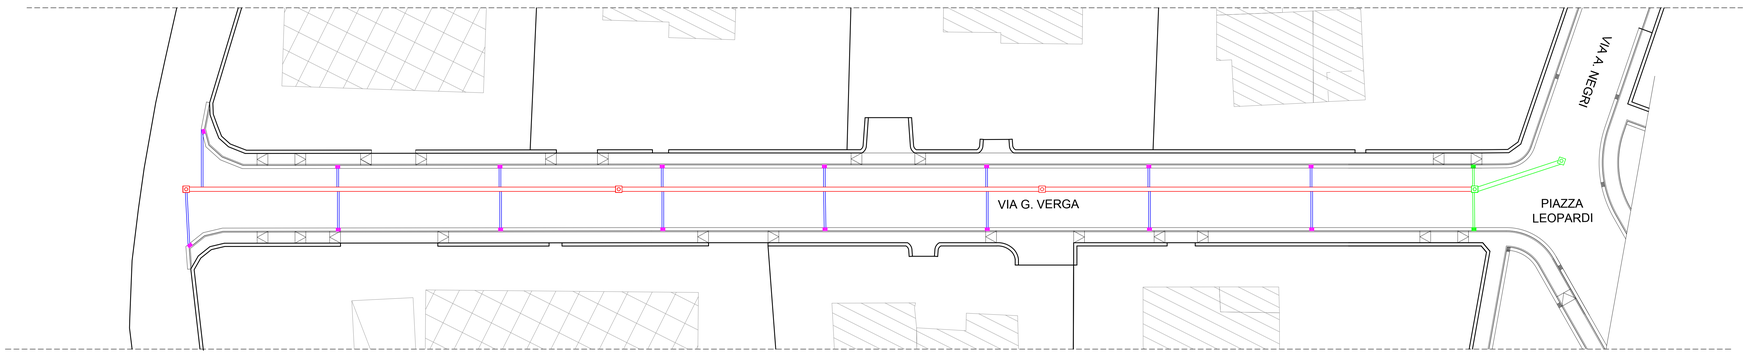

SCHEMA RETE SMALTIMENTO ACQUE METEORICHE - Scala 1:200

SEZIONE BASAMENTO DI FONDAZIONE, POZZETTO D'ISPEZIONE, PUNTO LUCE STRADALE A SINGOLA ARMATURA

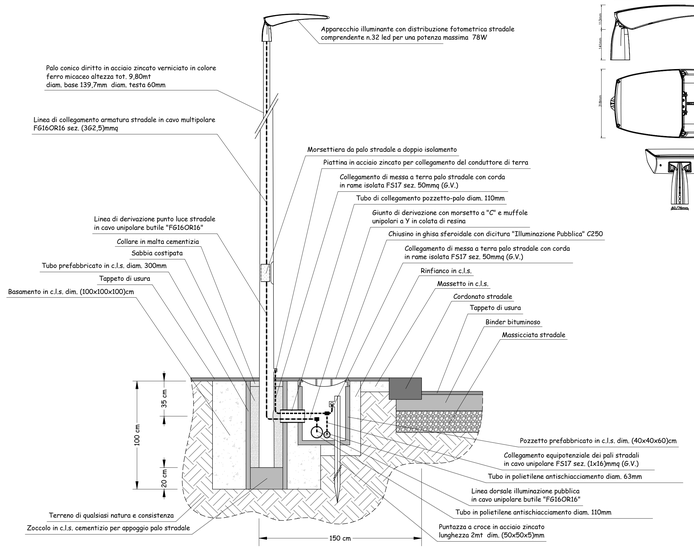

PARTICOLARE COSTRUTTIVO APPARECCHIO ILLUMINANTE PUNTO LUCE DA ARREDO URBANO

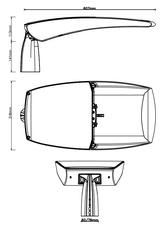

LEGENDA SIMBOLI ELETTRICI

	Linea elettrica in cavo di rame isolato con guaina in PVC, unipolare 10 mmq FG16OR16, tensione nominale 0,6/1kV e collegamento equipotenziale dei pali stradali in cavo unipolare FS17 sez. (1x16)mmq (G.V.), alloggiati entro cavidotti in polietilene antischiacciamento, interrati alla profondità di 70cm
	Punto luce stradale esistente
	Punto luce stradale costituito da palo conico diritto trafilato in acciaio zincato a caldo, di altezza 9,80m, diametro di base 139,7 mm, diametro di testa 60 mm, spessore 4 mm, verniciato colore grigio ferro micaceo AKZO 900, completo di morsettiera a doppio isolamento con portafusibile bipolare sezionabile e piattina per collegamento a terra, armatura stradale con corpo in pressofusione verniciato, colore grigio ferro micaceo AKZO 900, grado di protezione IP66, calibrato in classe II, completo di sezionatore di linea, distribuzione fotometrica ad alto rendimento, alimentatore elettronico già programmato con 5 livelli di dimmeraggio in funzione dell'orario di funzionamento dell'apparecchio illuminante, basamento di fondazione in c.l.s. cementizio dimensioni (100x100x100)cm, completo di pozzetto prefabbricato dimensioni interne (40x40x60) cm e lapide in ghisa sferoidale, carico di rottura 40t, classe C250, con dicitura "ILLUMINAZIONE PUBBLICA".
	Pozzetto d'ispezione

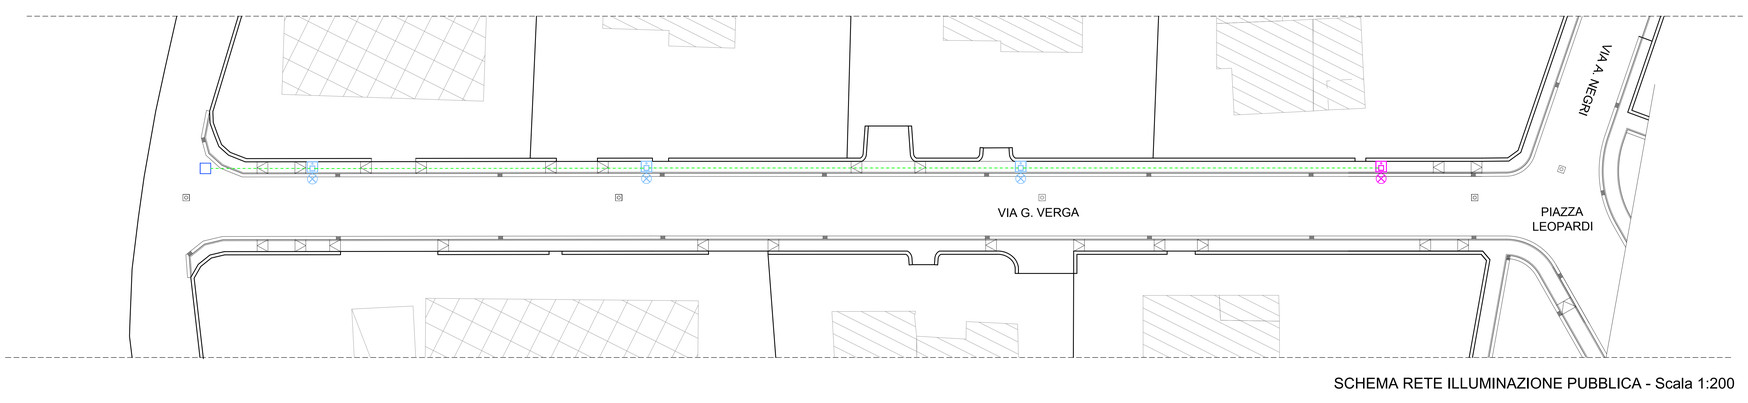

SCHEMA RETE ILLUMINAZIONE PUBBLICA - Scala 1:200