

Città di Quarrata

Provincia di Pistoia
Via Vittoria Veneto, 3 - 51029 Quarrata - PT
tel. 0573/77110 - fax 0573/771126

SERVIZIO LAVORI PUBBLICI

TAVOLA 7
ELEMENTI DI
PROGETTO DI
ARREDO URBANO



PROGETTO ESECUTIVO

Intervento di realizzazione
di un complesso di orti urbani in località
"La Querciola" Quarrata (PT)



Contenuto:

- Particolari pergolato in legno
- Particolari tavoli in legno
- Particolari panchine in legno

Responsabile Unico Procedimento:

- Istruttore Direttivo Tecnico
Arch. Riccardo Pallini

Progettisti:

- Istruttore Direttivo Tecnico
Arch. Riccardo Pallini
Progettista architettonico

- Dirigente Area Valorizzazione e Sviluppo del
Territorio
Ing. Iuri Gelli
Coordinatore della Sicurezza per la
Progettazione

Data
novembre
2018

LEGENDA

- Confini catastali
- Perimetrazione orti di progetto
- Viabilità di servizio (carrabile e pedonale)
- Fosse campestri
- ▨ Spazi a parcheggio esistenti e di progetto
- ▨ Spazio a prato
- Tavoli e panchine in legno
- Pergolati in legno
- ▨ Zona servizi igienici

STATO DI PROGETTO ELEMENTI DI ARREDO URBANO

STATO DI PROGETTO - Mappali n. 428 e n. 430, Foglio n.36
Scala 1:500


Pergolato in legno




Panchina in legno



Tavolo in legno con panchine

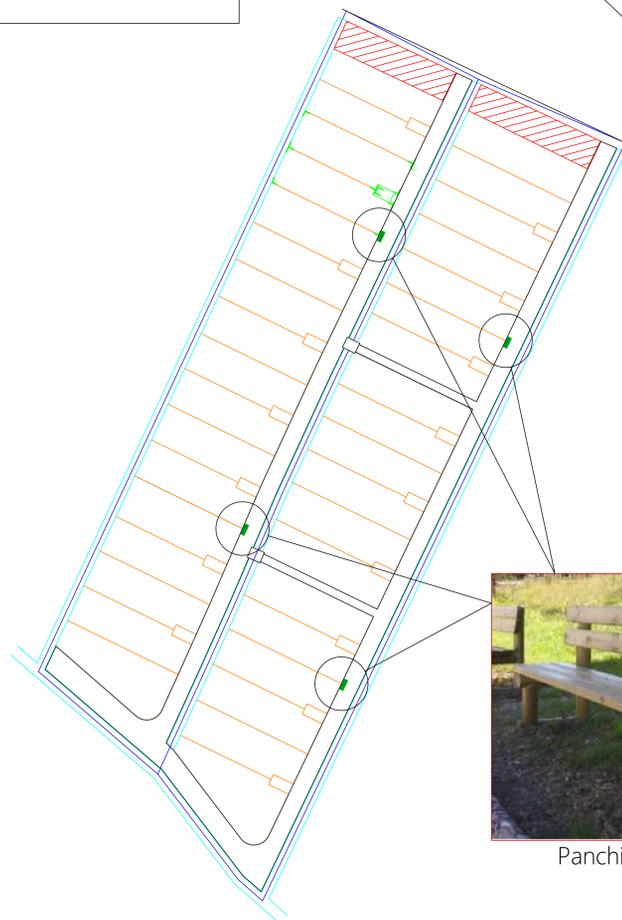


Panchina in legno

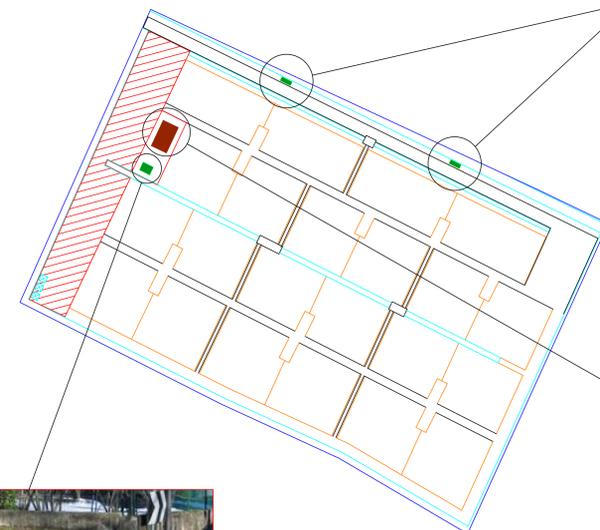

Panchina in legno



Tavolo in legno con panchine

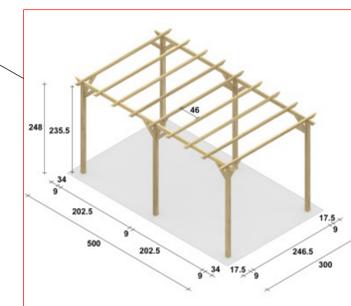

Pergolato in legno

STATO DI PROGETTO - Mappali n. 194 e n. 249, Foglio n.36
Scala 1:500

STATO DI PROGETTO
Mappale n. 77, Foglio n.36
Scala 1:500