Comune di

QUARRATA

Provincia di Pistoia

PLANIMETRIA

Progetto

FORNITURA DI SCAFFALATURE COMPATTABILI
RESISTENTI AL FUOCO AMBIENTALMENTE
SOSTENIBILI PER L'ARCHIVIO
DEL POLO TECNOLOGICO

TAVOLA

A02

Data :

Aprile 2023

Oggetto

Allegato B

PLANIMETRIA

Scala 1:100

Responsabile del Procedimento: Geom, Fabiana Baldi
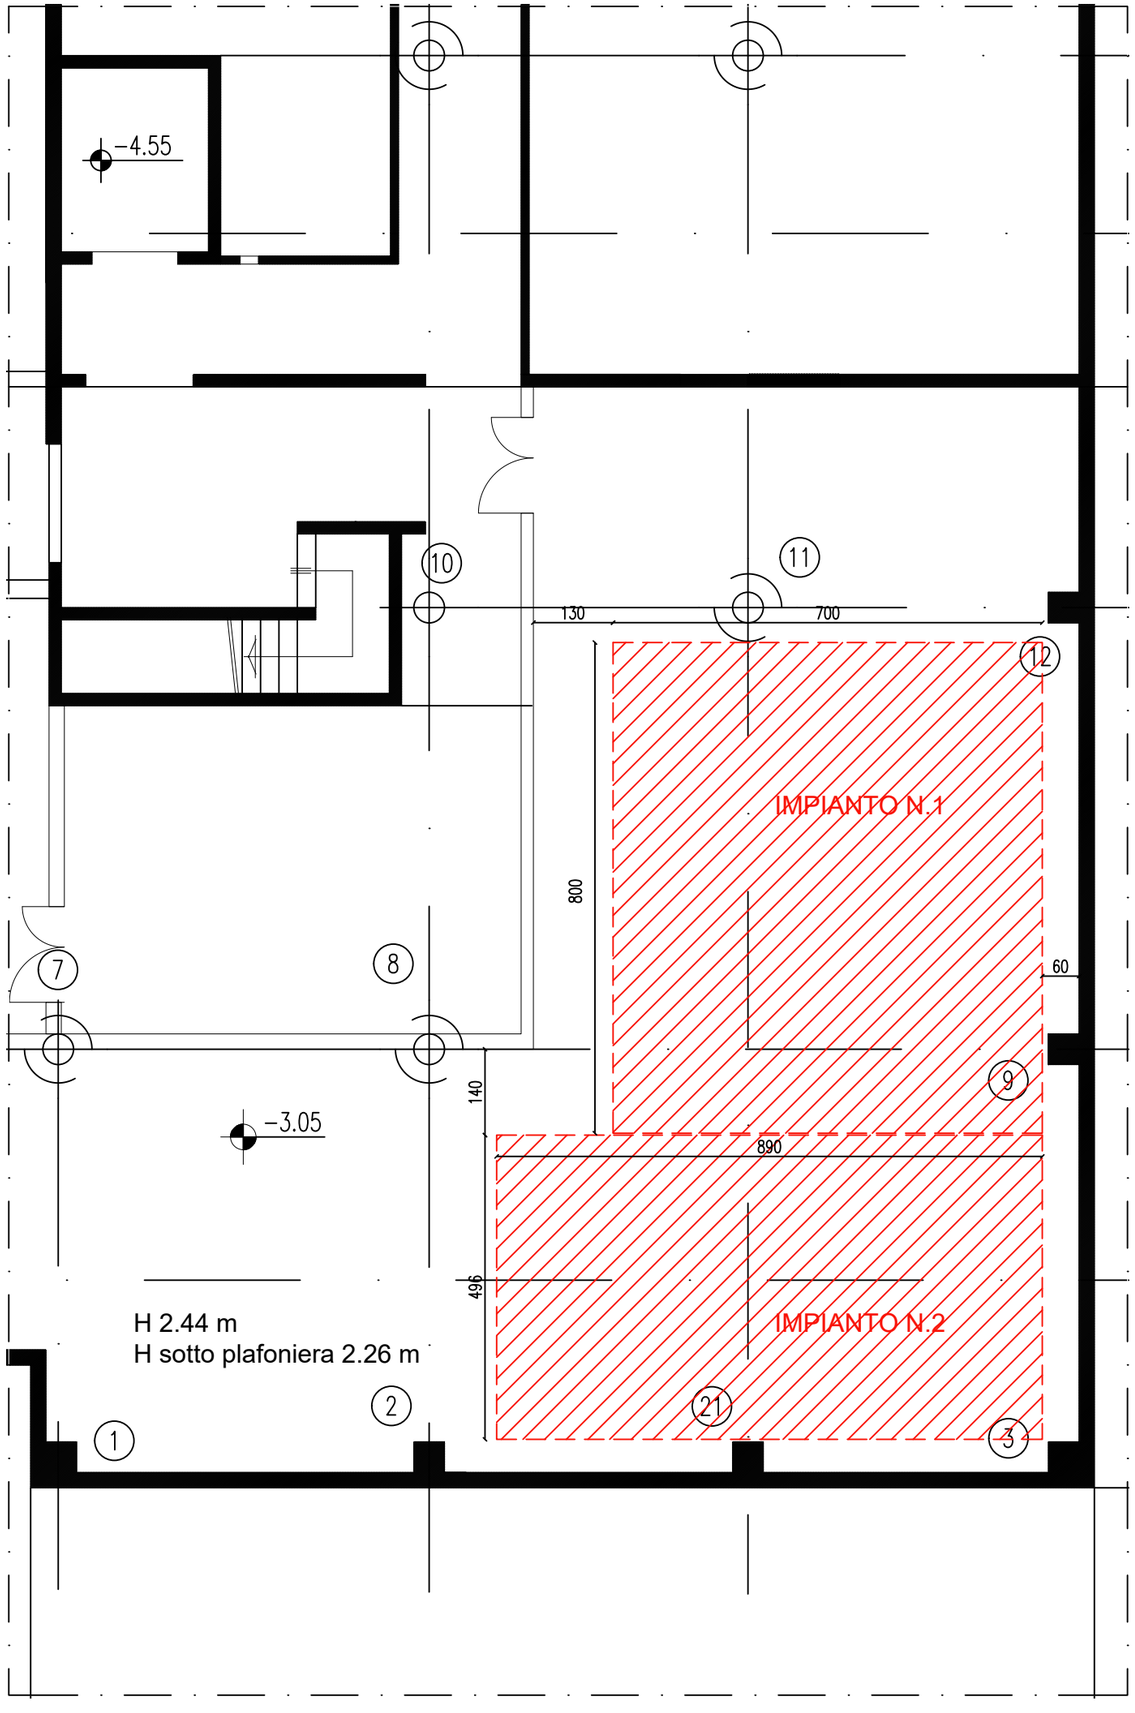
Comune di Quarrata, Via Vittorio Veneto, 2 - 51039 Quarrata (PT) www.comune.quarrata.pt.it