

COMUNE DI QUARRATA

PROGETTISTA
Ing. ALESSANDRO BALDI
Arch. MERI ASCANI

COLLABORATORI

RICHIEDENTE
 ASSOCIAZIONE CALCIO CASINI
VIA STATALE 622
51038 CASINI DI QUARRATA (PT)
(COD. FISC. 000000007 - P.IVA 020000007)

TITOLO DEL PROGETTO
LAVORI DI RIQUALIFICAZIONE E COMPLETAMENTO
DEL CENTRO SPORTIVO LOC. CASINI

DISEGNO N. 03
SOSTITUISCE IL DIS. N.

TITOLO DEL DISEGNO
PIANTE SEZIONI PROSPETTI
stato modificato

SCALA 1:100

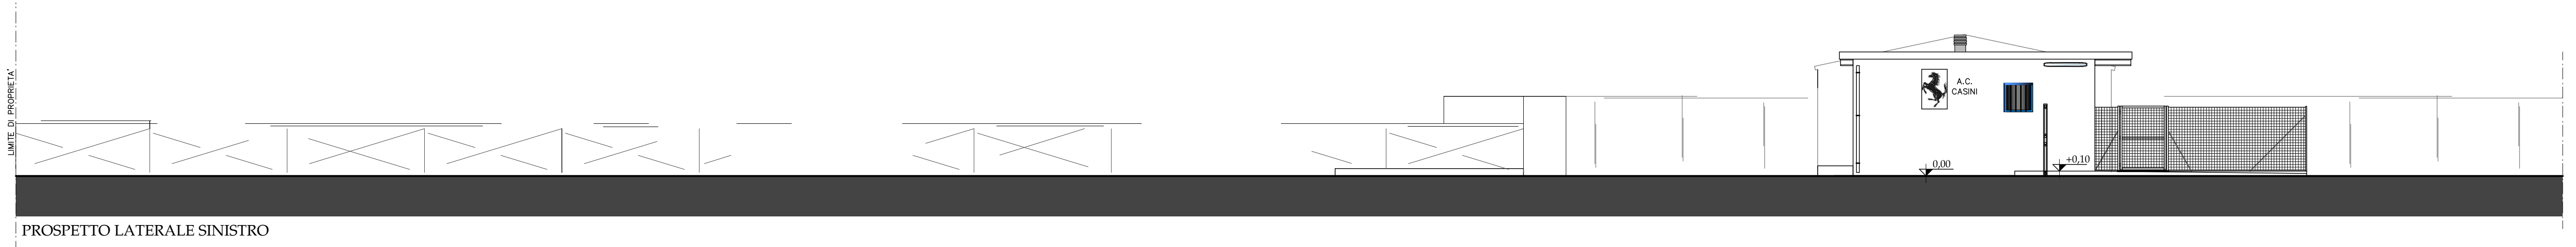
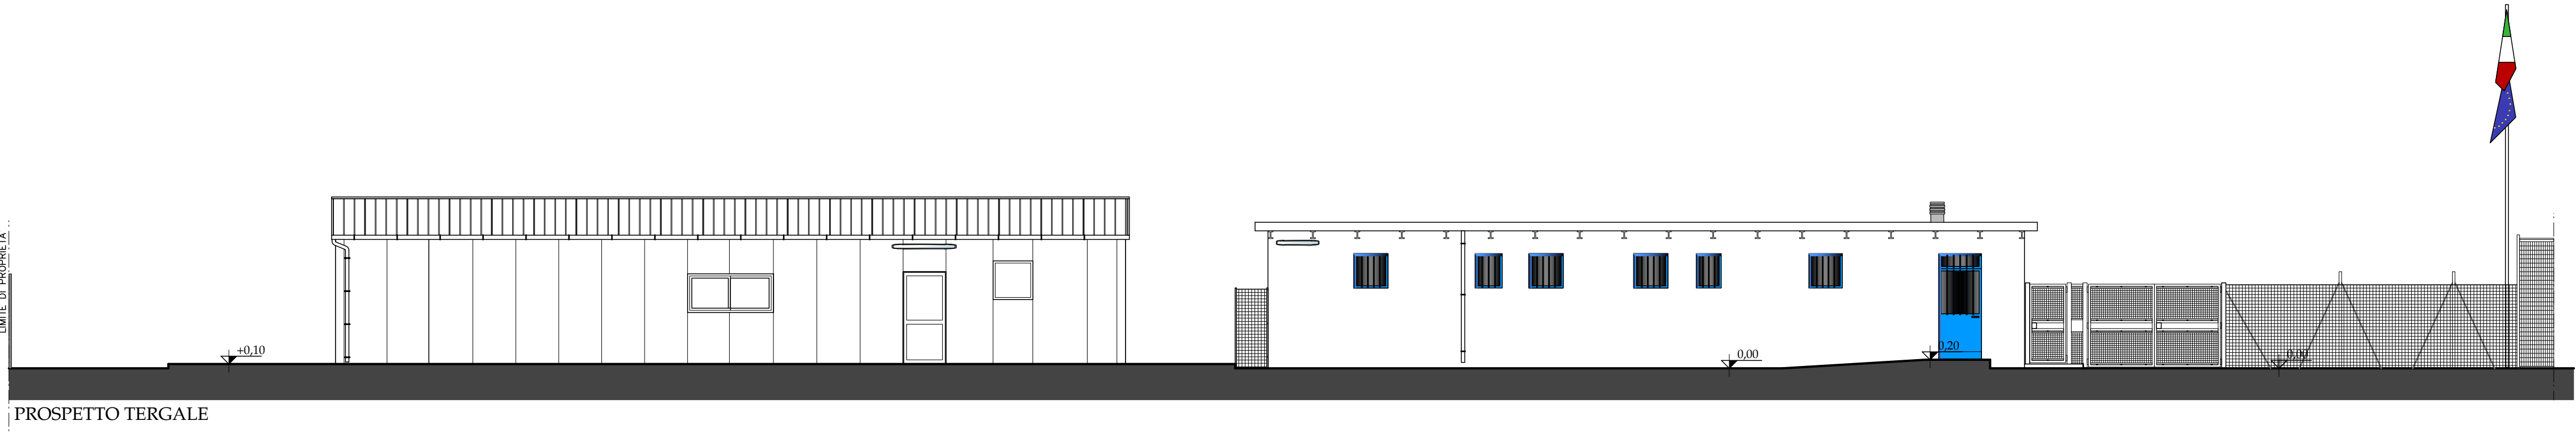
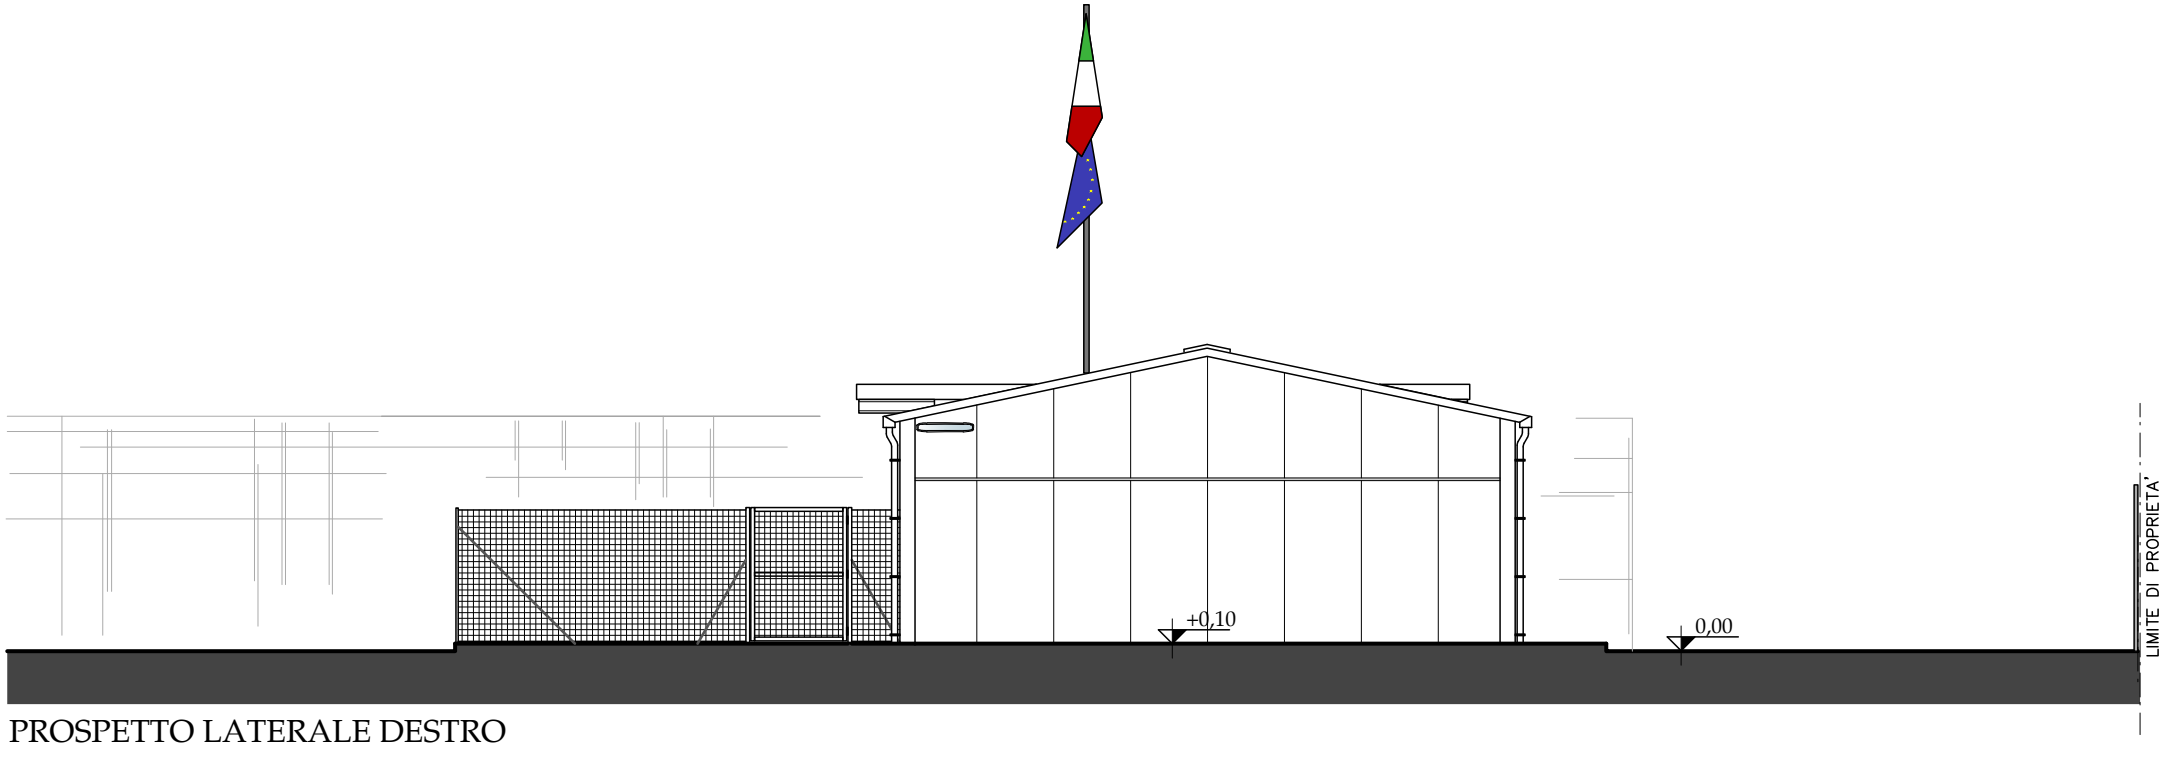
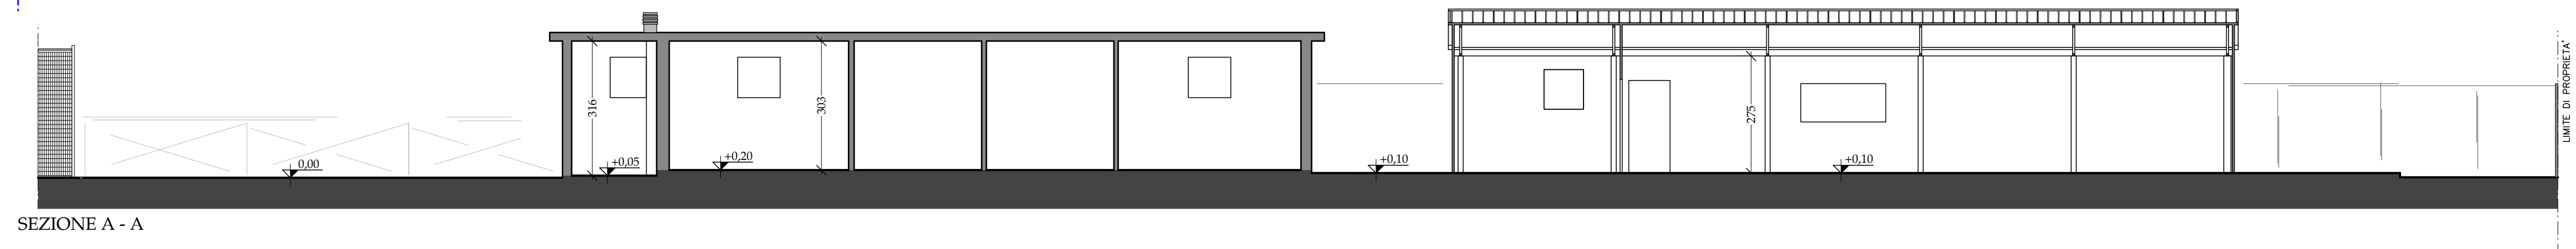
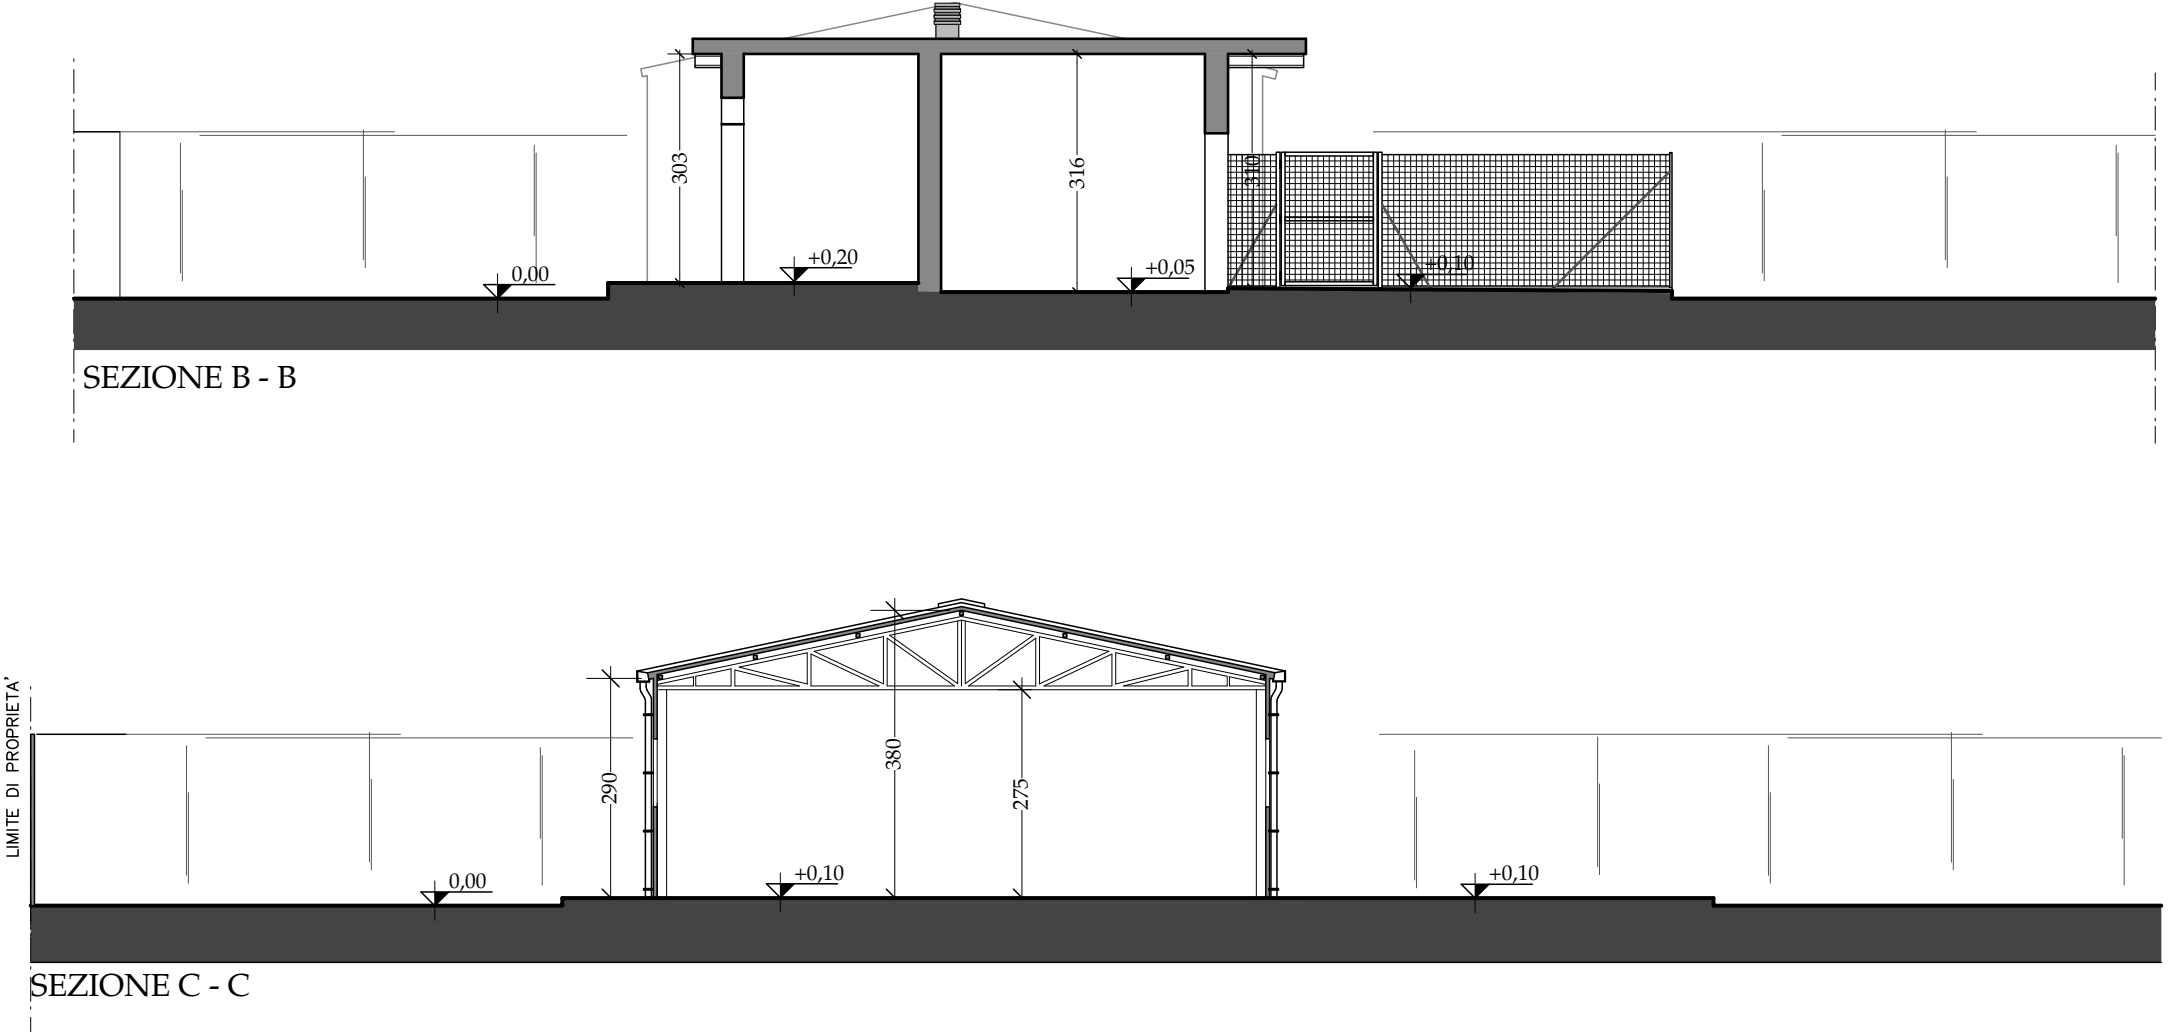
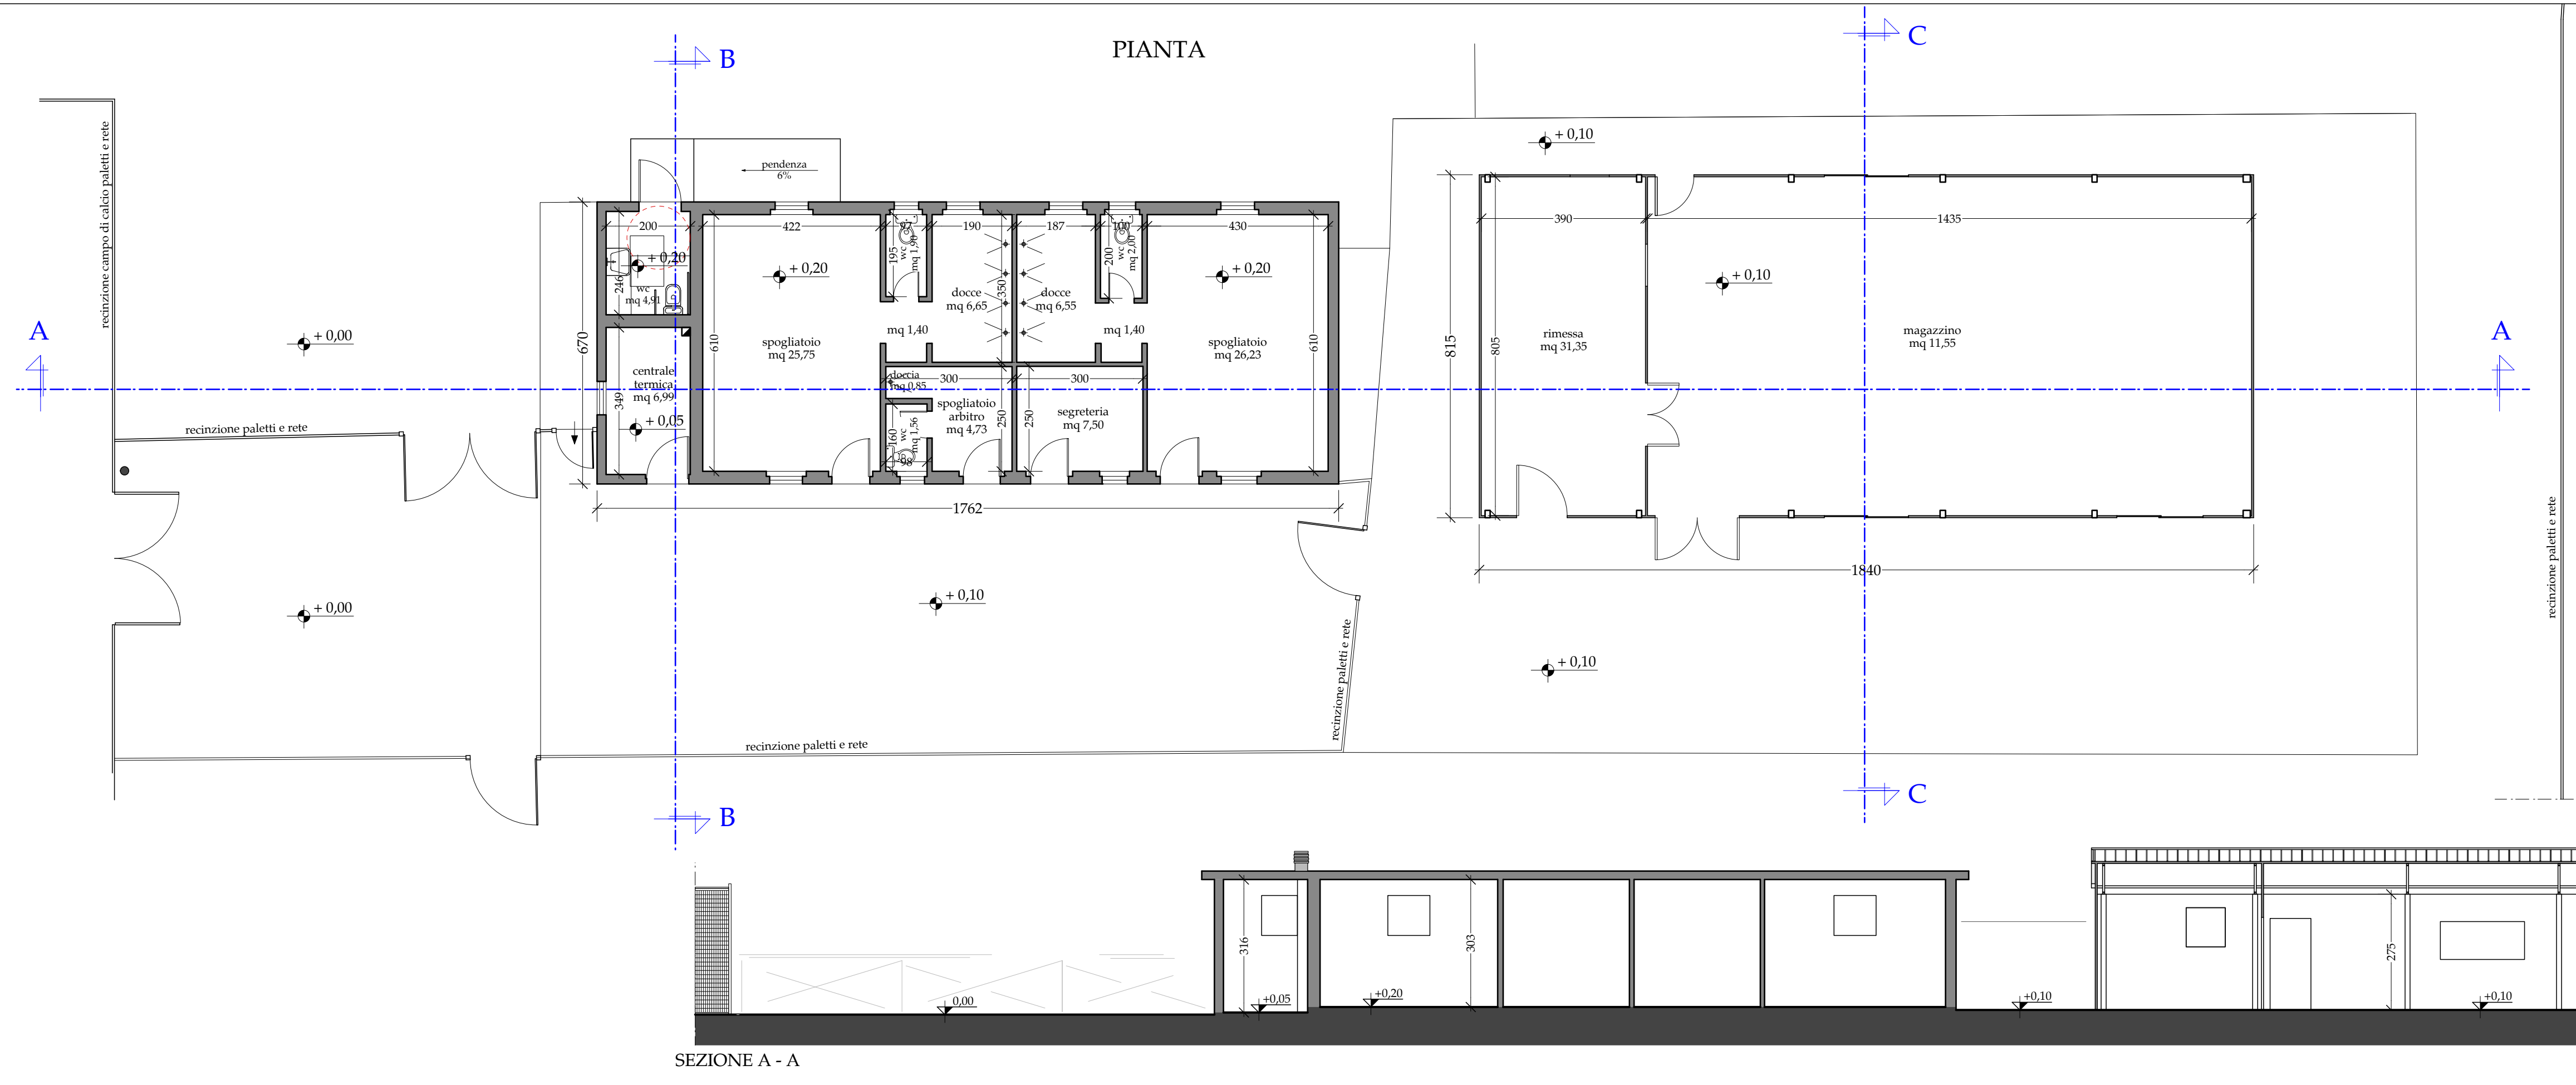
UBICAZIONE
via Larga, loc. Casini




DATA DOCUMENTO CAD ARCHIVIO POSIZIONE N. RICHIEDENTE

PROGETTISTA F. D.L.
ING. ALESSANDRO BALDI
BALDI & ASSOCIATI
ingegneria architetti
ARCH. MERI ASCANI
STUDIO BALDI & ASSOCIATI
via Europa 95
51039 QUARRATA (PT)
pontmaster@studiohdhassociati.it
studiohdhassociati@studiohdhassociati.it
baldi.alessandro@ingepc.eu

IMPRESA
Impreso edile
via
p.i

NOTE



-  SPAZIO DI ROTAZIONE DI 360° DI SEDIA A RUOTE Ø 150 CM
-  spazio accostamento lavabo
-  spazio accostamento wc

