

Città di Quarrata

Provincia di Pistoia
Via Vittorio Veneto, 2 - 51039 Quarrata - PT
tel. 0573/7710 - fax 0573/771126

SERVIZIO LAVORI PUBBLICI

Tavola n.

6

PROGETTO DEFINITIVO-ESECUTIVO

Lavori di restauro della facciata esterna
nord-ovest di Villa La Magia a Quarrata

Contenuto:

TAVOLA 6
- Schema di distribuzione dei connettori in
rete metallica e malta fluida e la rete di
rinforzo in fibra di vetro e aramide sulla
facciata


Responsabile Unico Procedimento:
Responsabile Servizio Lavori Pubblici
Geom. Fabiana Baldi

Progettisti:
Istruttore Direttivo Tecnico
Arch. Riccardo Pallini
Istruttore Direttivo Tecnico
Arch. Paola Petruzzi



Data
luglio
2018

Scala:
1:100

PIANTA VILLA SCALA 1:500

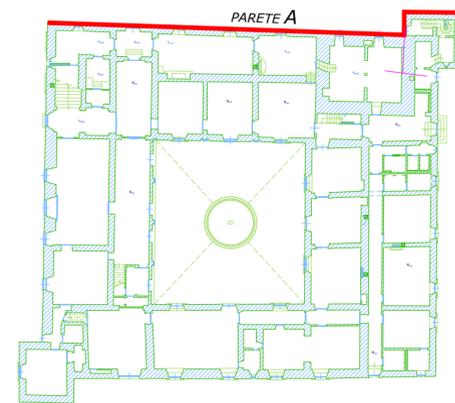

PARETI OGGETTO DI INTERVENTO

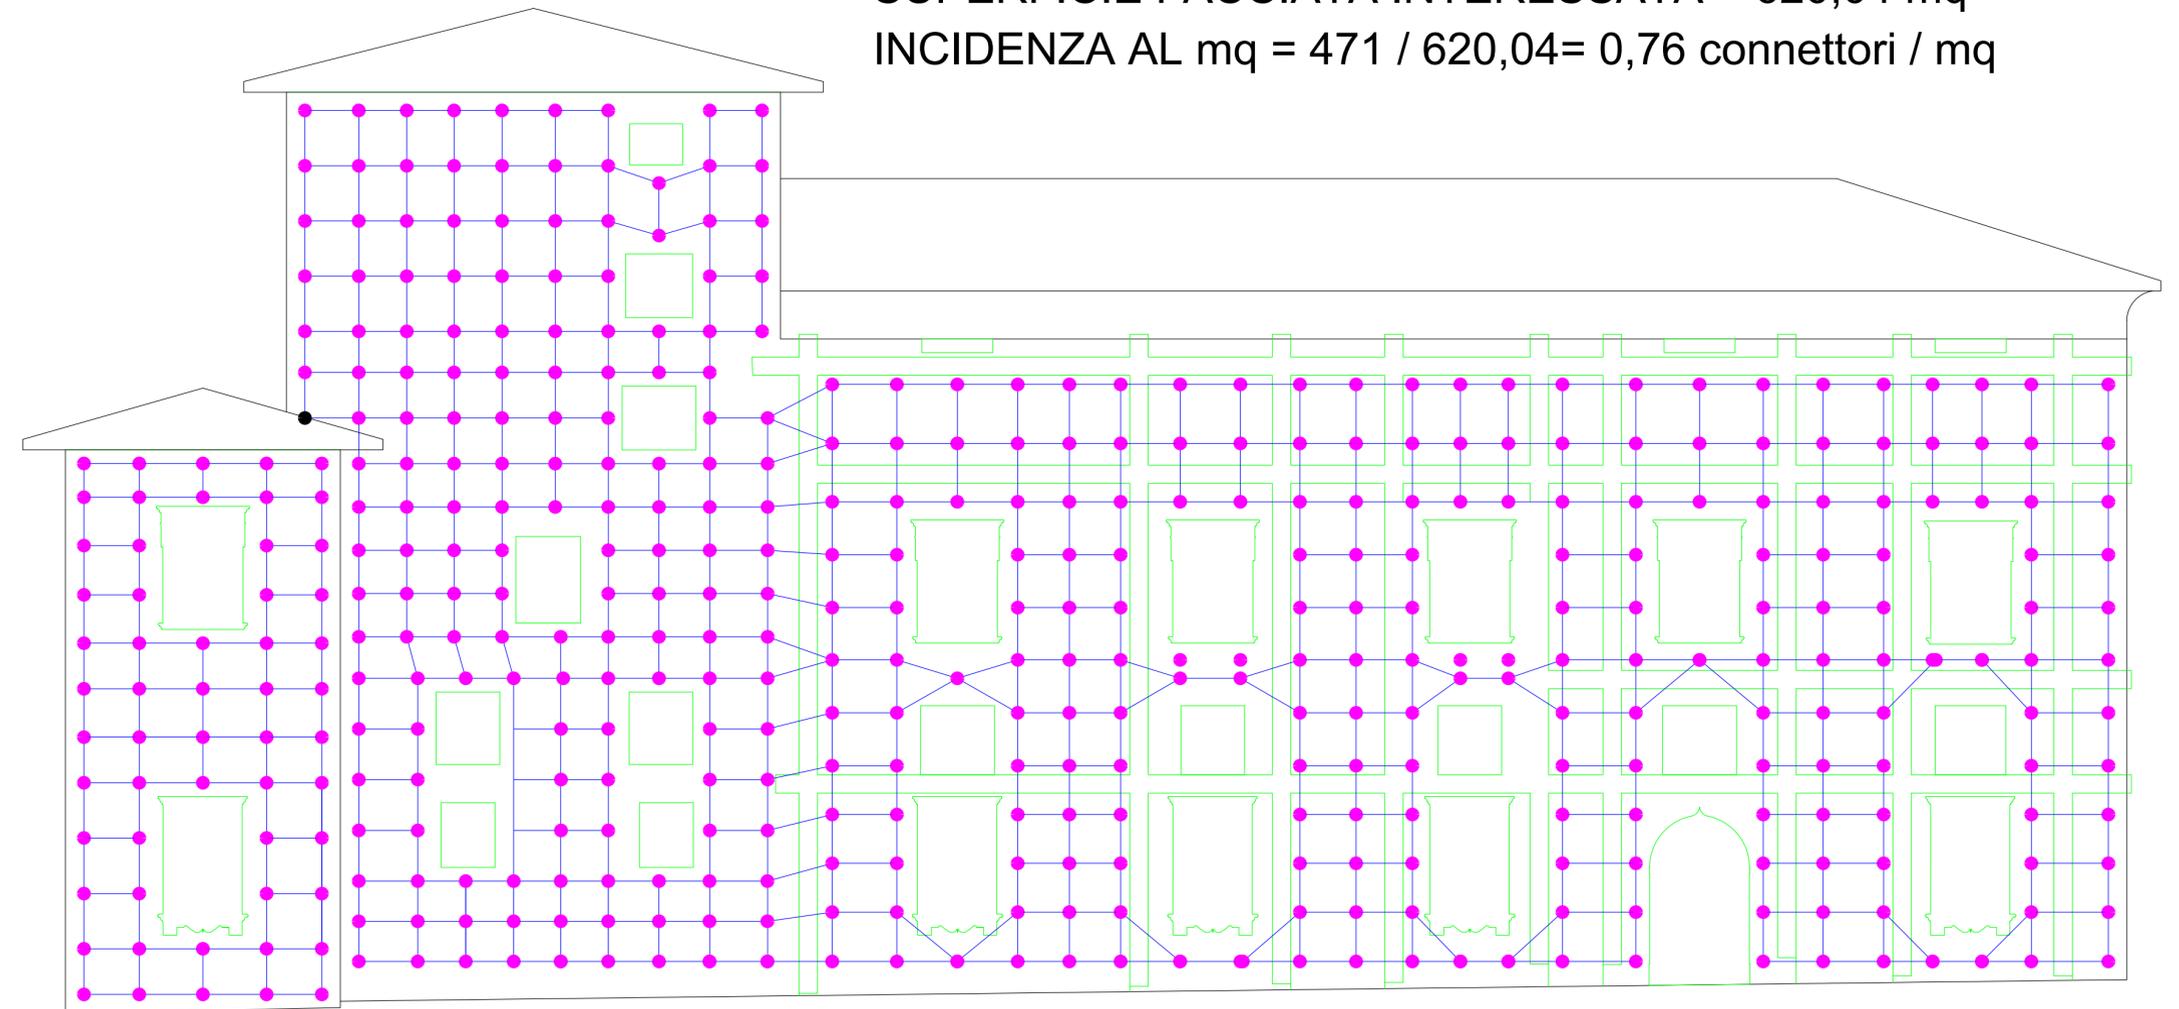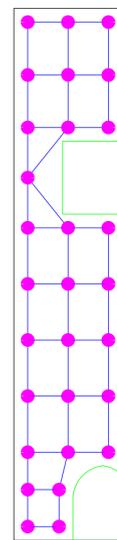

NUMERO DI CONNETTORI = 471

SUPERFICIE FACCIATA INTERESSATA = 620,04 mq

INCIDENZA AL mq = $471 / 620,04 = 0,76$ connettori / mq

SCHEMA DISTRIBUTIVO CONNETTORI E RETE DI RINFORZO IN
FIBRA DI VETRO E ARAMIDE SCALA 1:100