



COMUNE DI QUARRATA


PROGETTISTA Ing. ALESSANDRO BALDI Arch. MERI ASCANI		COLLABORATORI	
RICHIEDENTE  ASSOCIAZIONE CALCIO CASINI VIA STATALE 622 51038 CASINI DI QUARRATA (PT) COD. FISC. 9004830479 - P.IVA 01294300477		DISEGNO N. 01	
TITOLO DEL PROGETTO LAVORI DI RIQUALIFICAZIONE E COMPLETAMENTO DEL CENTRO SPORTIVO LOC. CASINI		SOSTITUISCE IL DIS. N.	
TITOLO DEL DISEGNO PLANIMETRIA / SCARICHI ESTRATTO CATASTALE E R.U. DOCUMENTAZIONE FOTOGRAFICA		SCALA Varie	
UBICAZIONE via Larga, loc. Casini			
DATA	DOCUMENTO CAD	ARCHIVIO POSIZIONE N.	RICHIEDENTE
PROGETTISTA E D.L.  ING. ALESSANDRO BALDI BALDI & ASSOCIATI ingegneria architettura ARCH. MERI ASCANI STUDIO BALDI & ASSOCIATI via Europa 95 51039 QUARRATA (PT) postmaster@studiobaldiassociati.it studiobaldiassociati@libero.it baldi.alessandro@mgpcc.eu		IMPRESA Impresa edile via p.i	
NOTE			

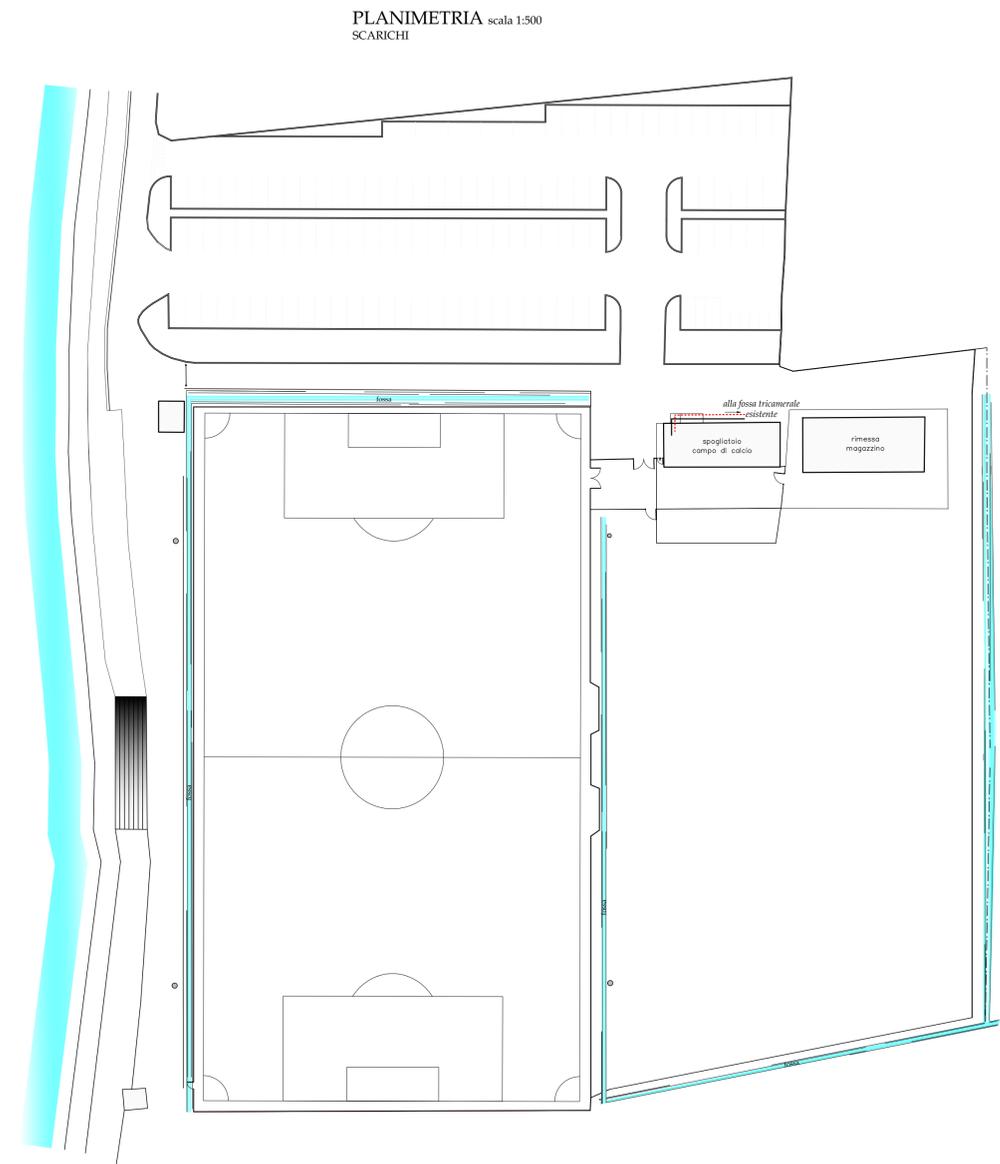

ESTRATTO CATASTALE FG. 35 MAPP. 704 - 994 - 995 - 998 - 999 - 952 - 953 scala 1:2000



ESTRATTO R.U. FG. 12 - 18 scala 1:2000

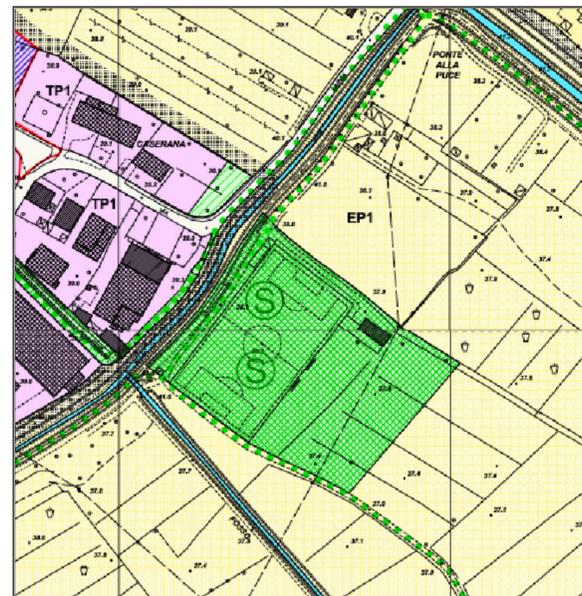

ESTRATTO PIANO STRUTTURALE ATTUALE scala 1:2000



FOTO 1



FOTO 2



FOTO 3



FOTO 4

