



SCALA 1:200 -

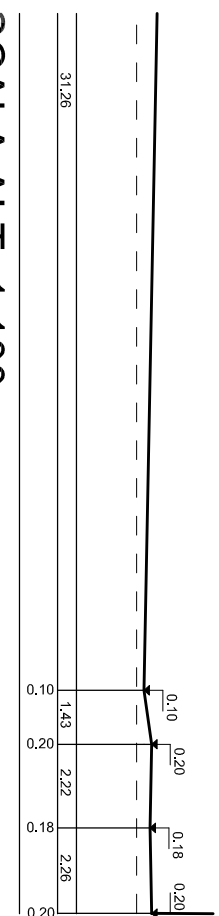


SCALA ALT. 1:100 -

SCALA ALT. 1:100 -

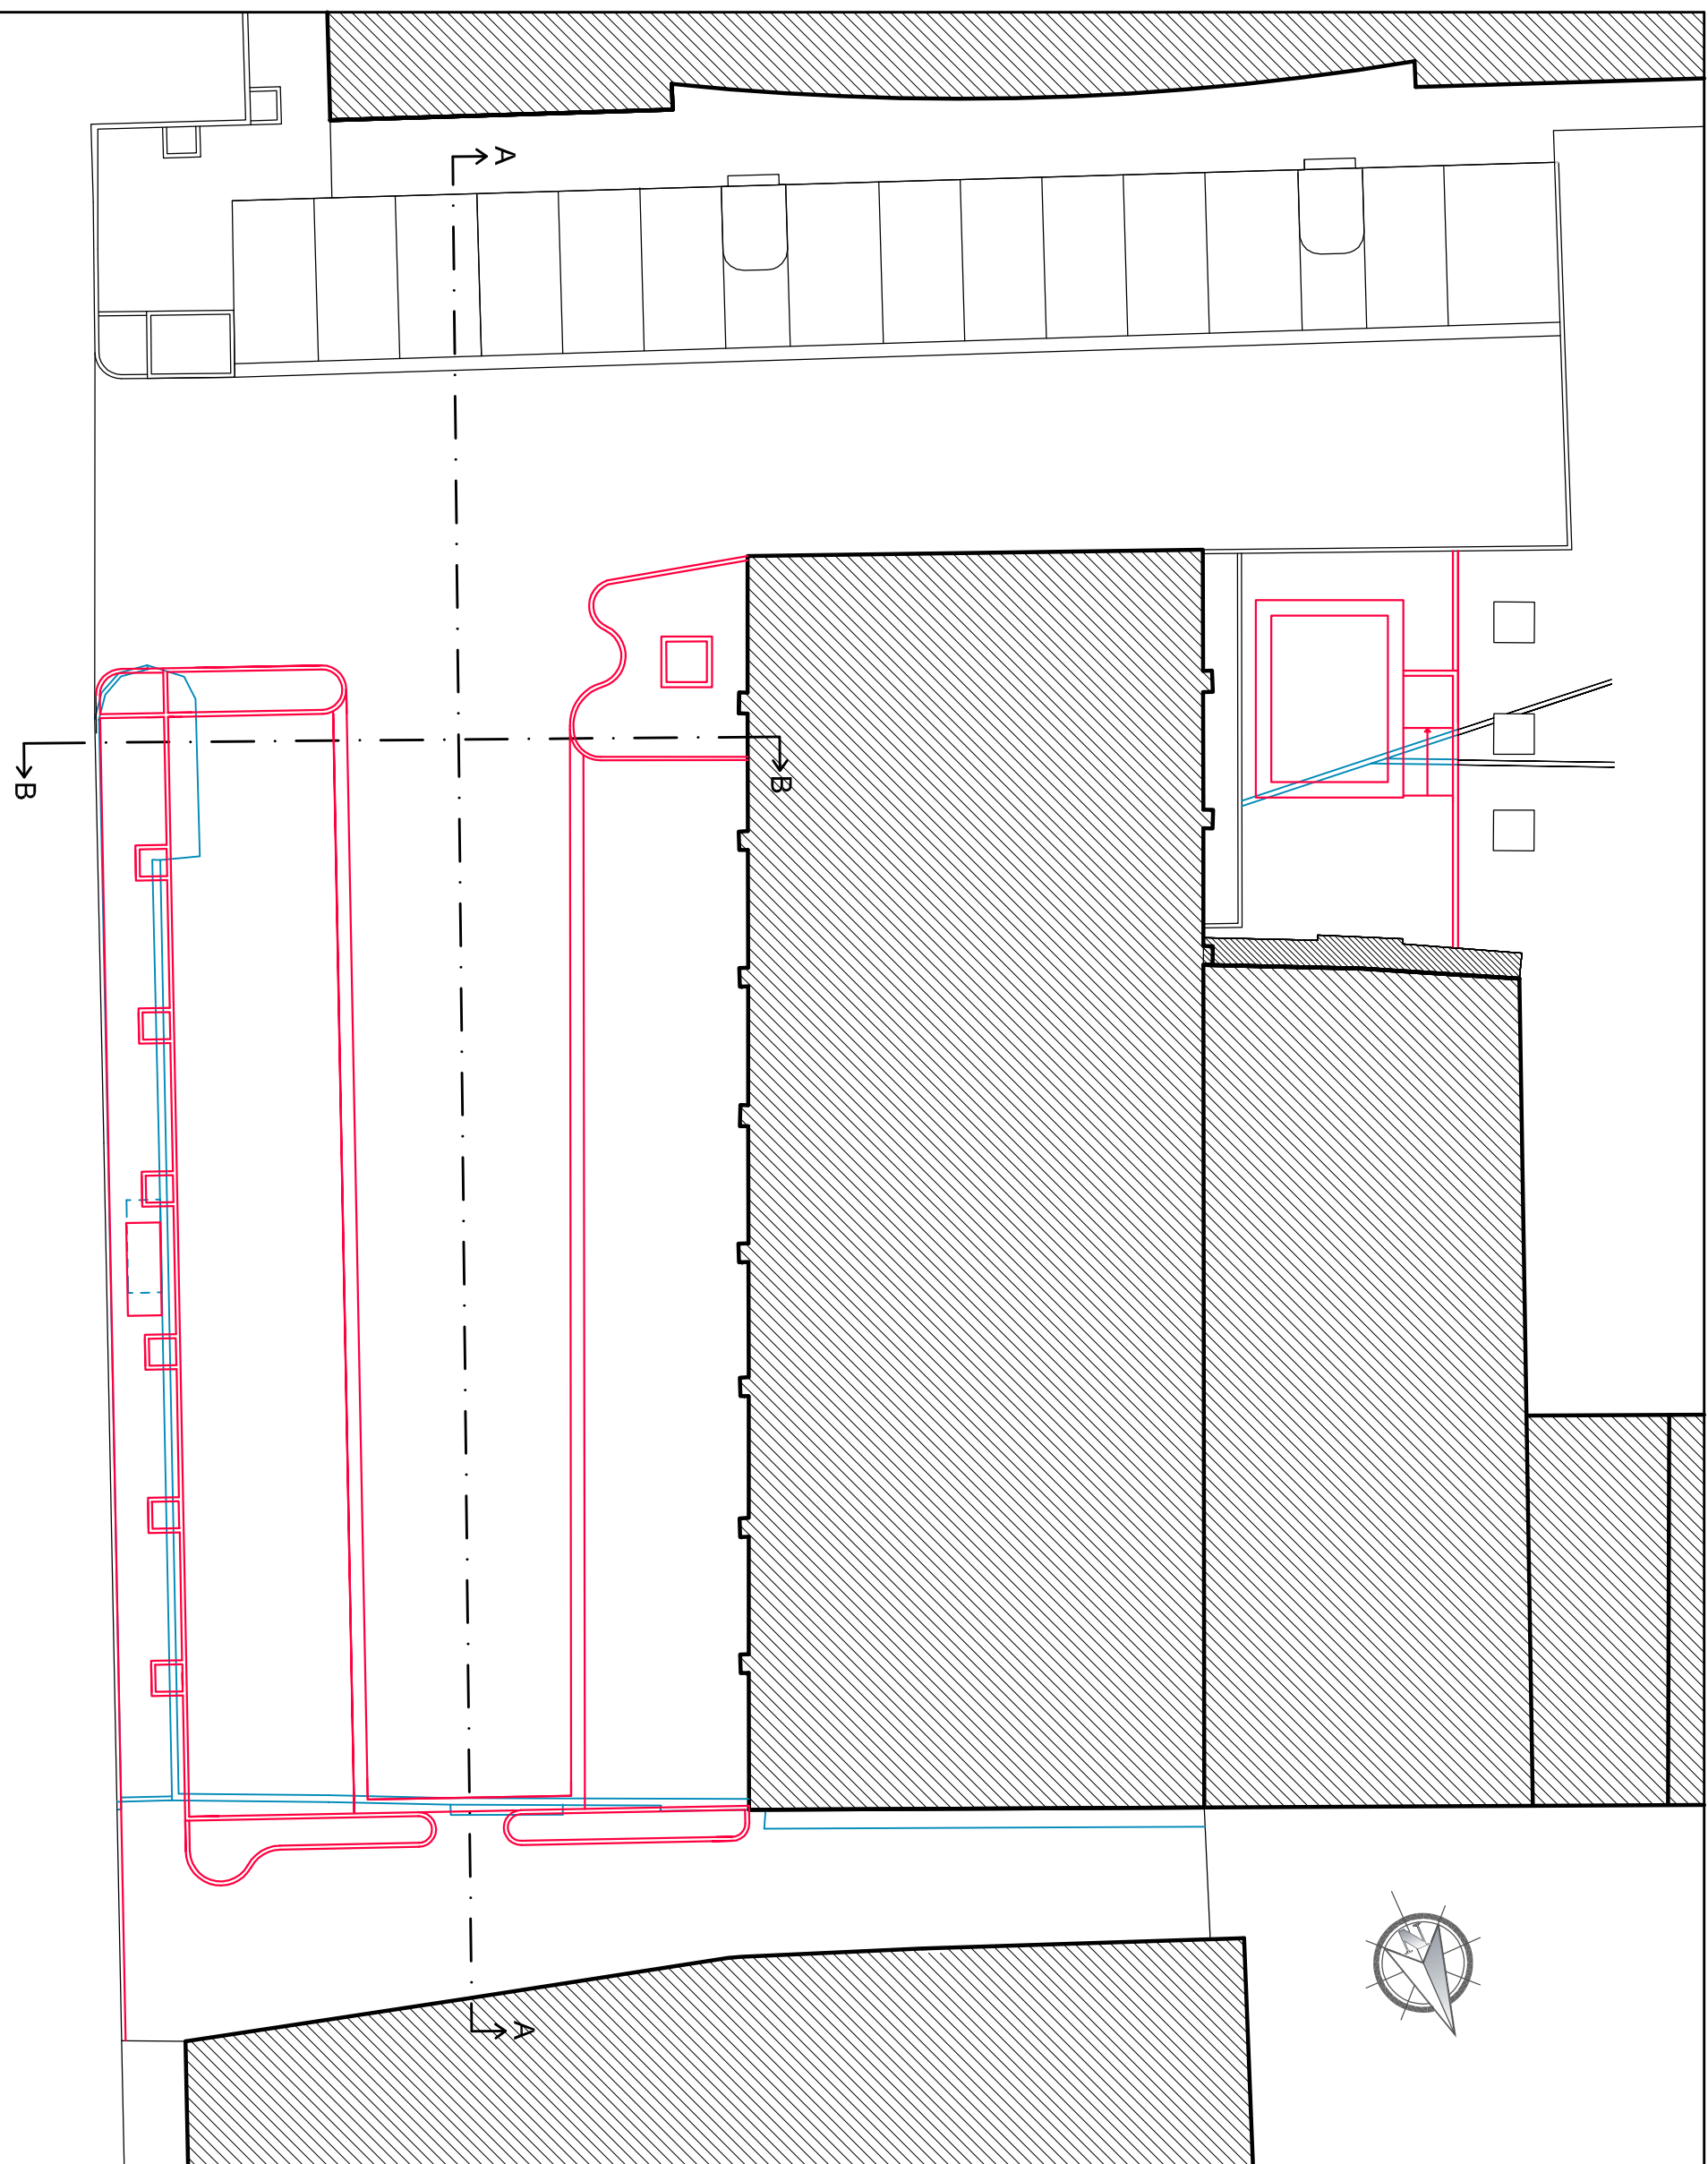


PLANIMETRIA GENERALE - STATO SOVRAPPONTO 1° STRALCIO - SCALA 1:200 -

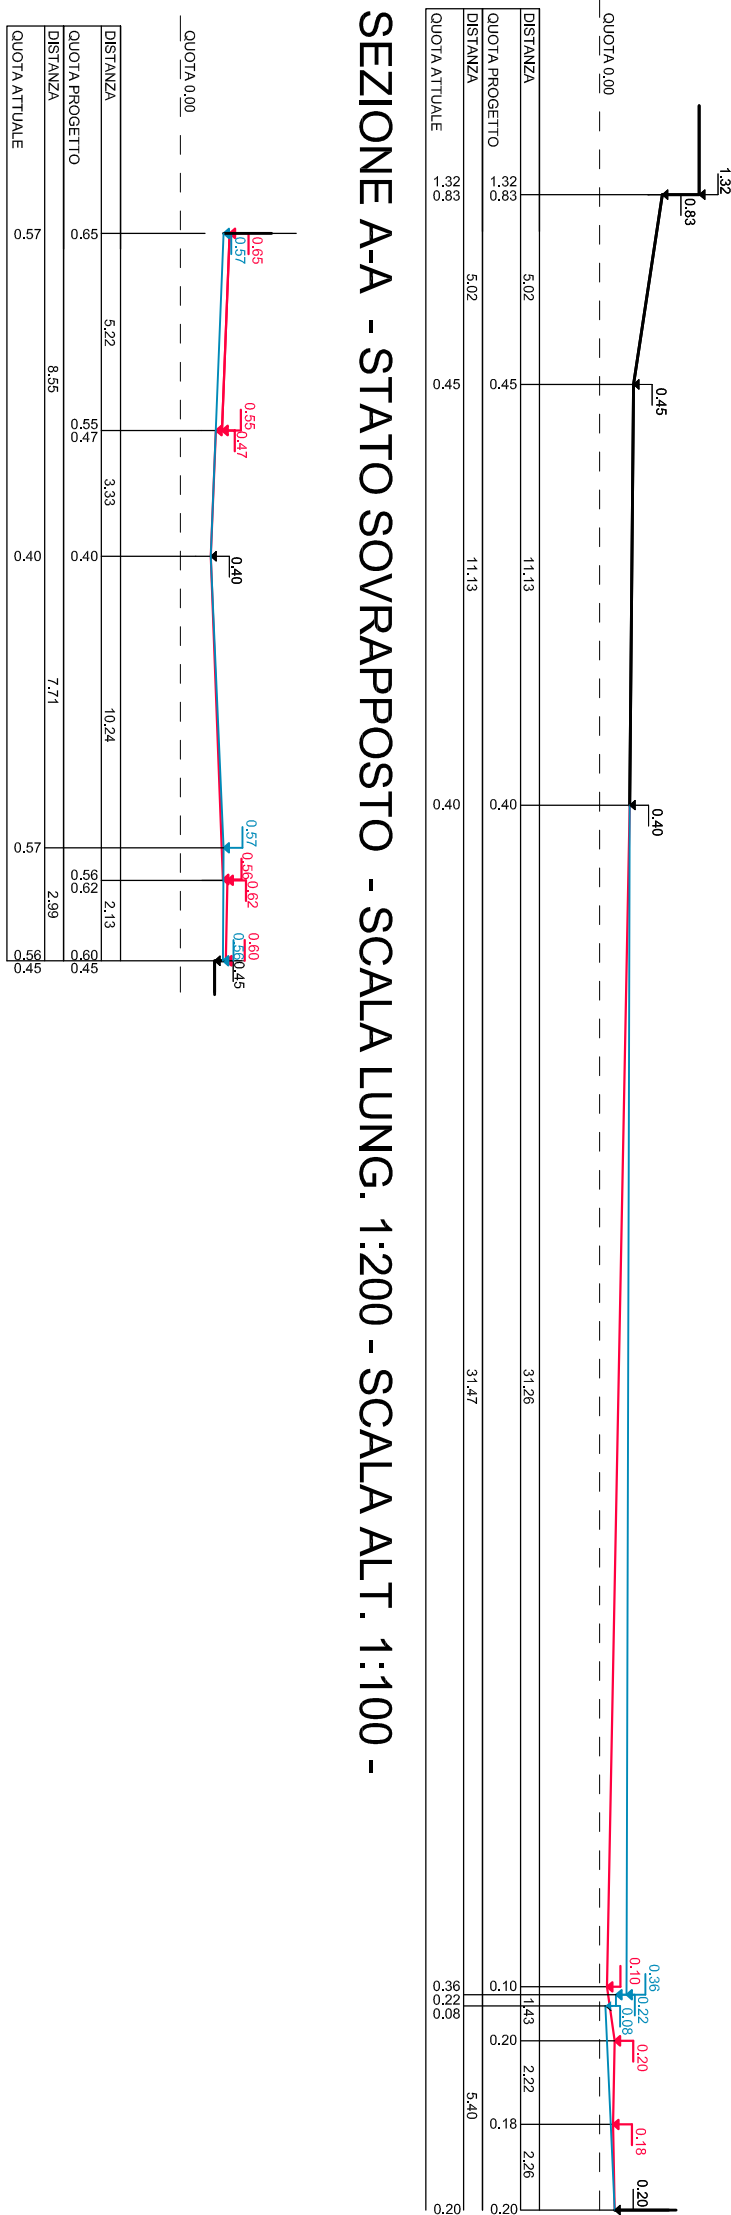


SEZIONE A-A - STATO SOVRAPPONTO - SCALA LUNG. 1:200 - SCALA ALT. 1:100 -


SEZIONE B-B - STATO SOVRAPPONTO - SCALA LUNG. 1:200 - SCALA ALT. 1:100 -

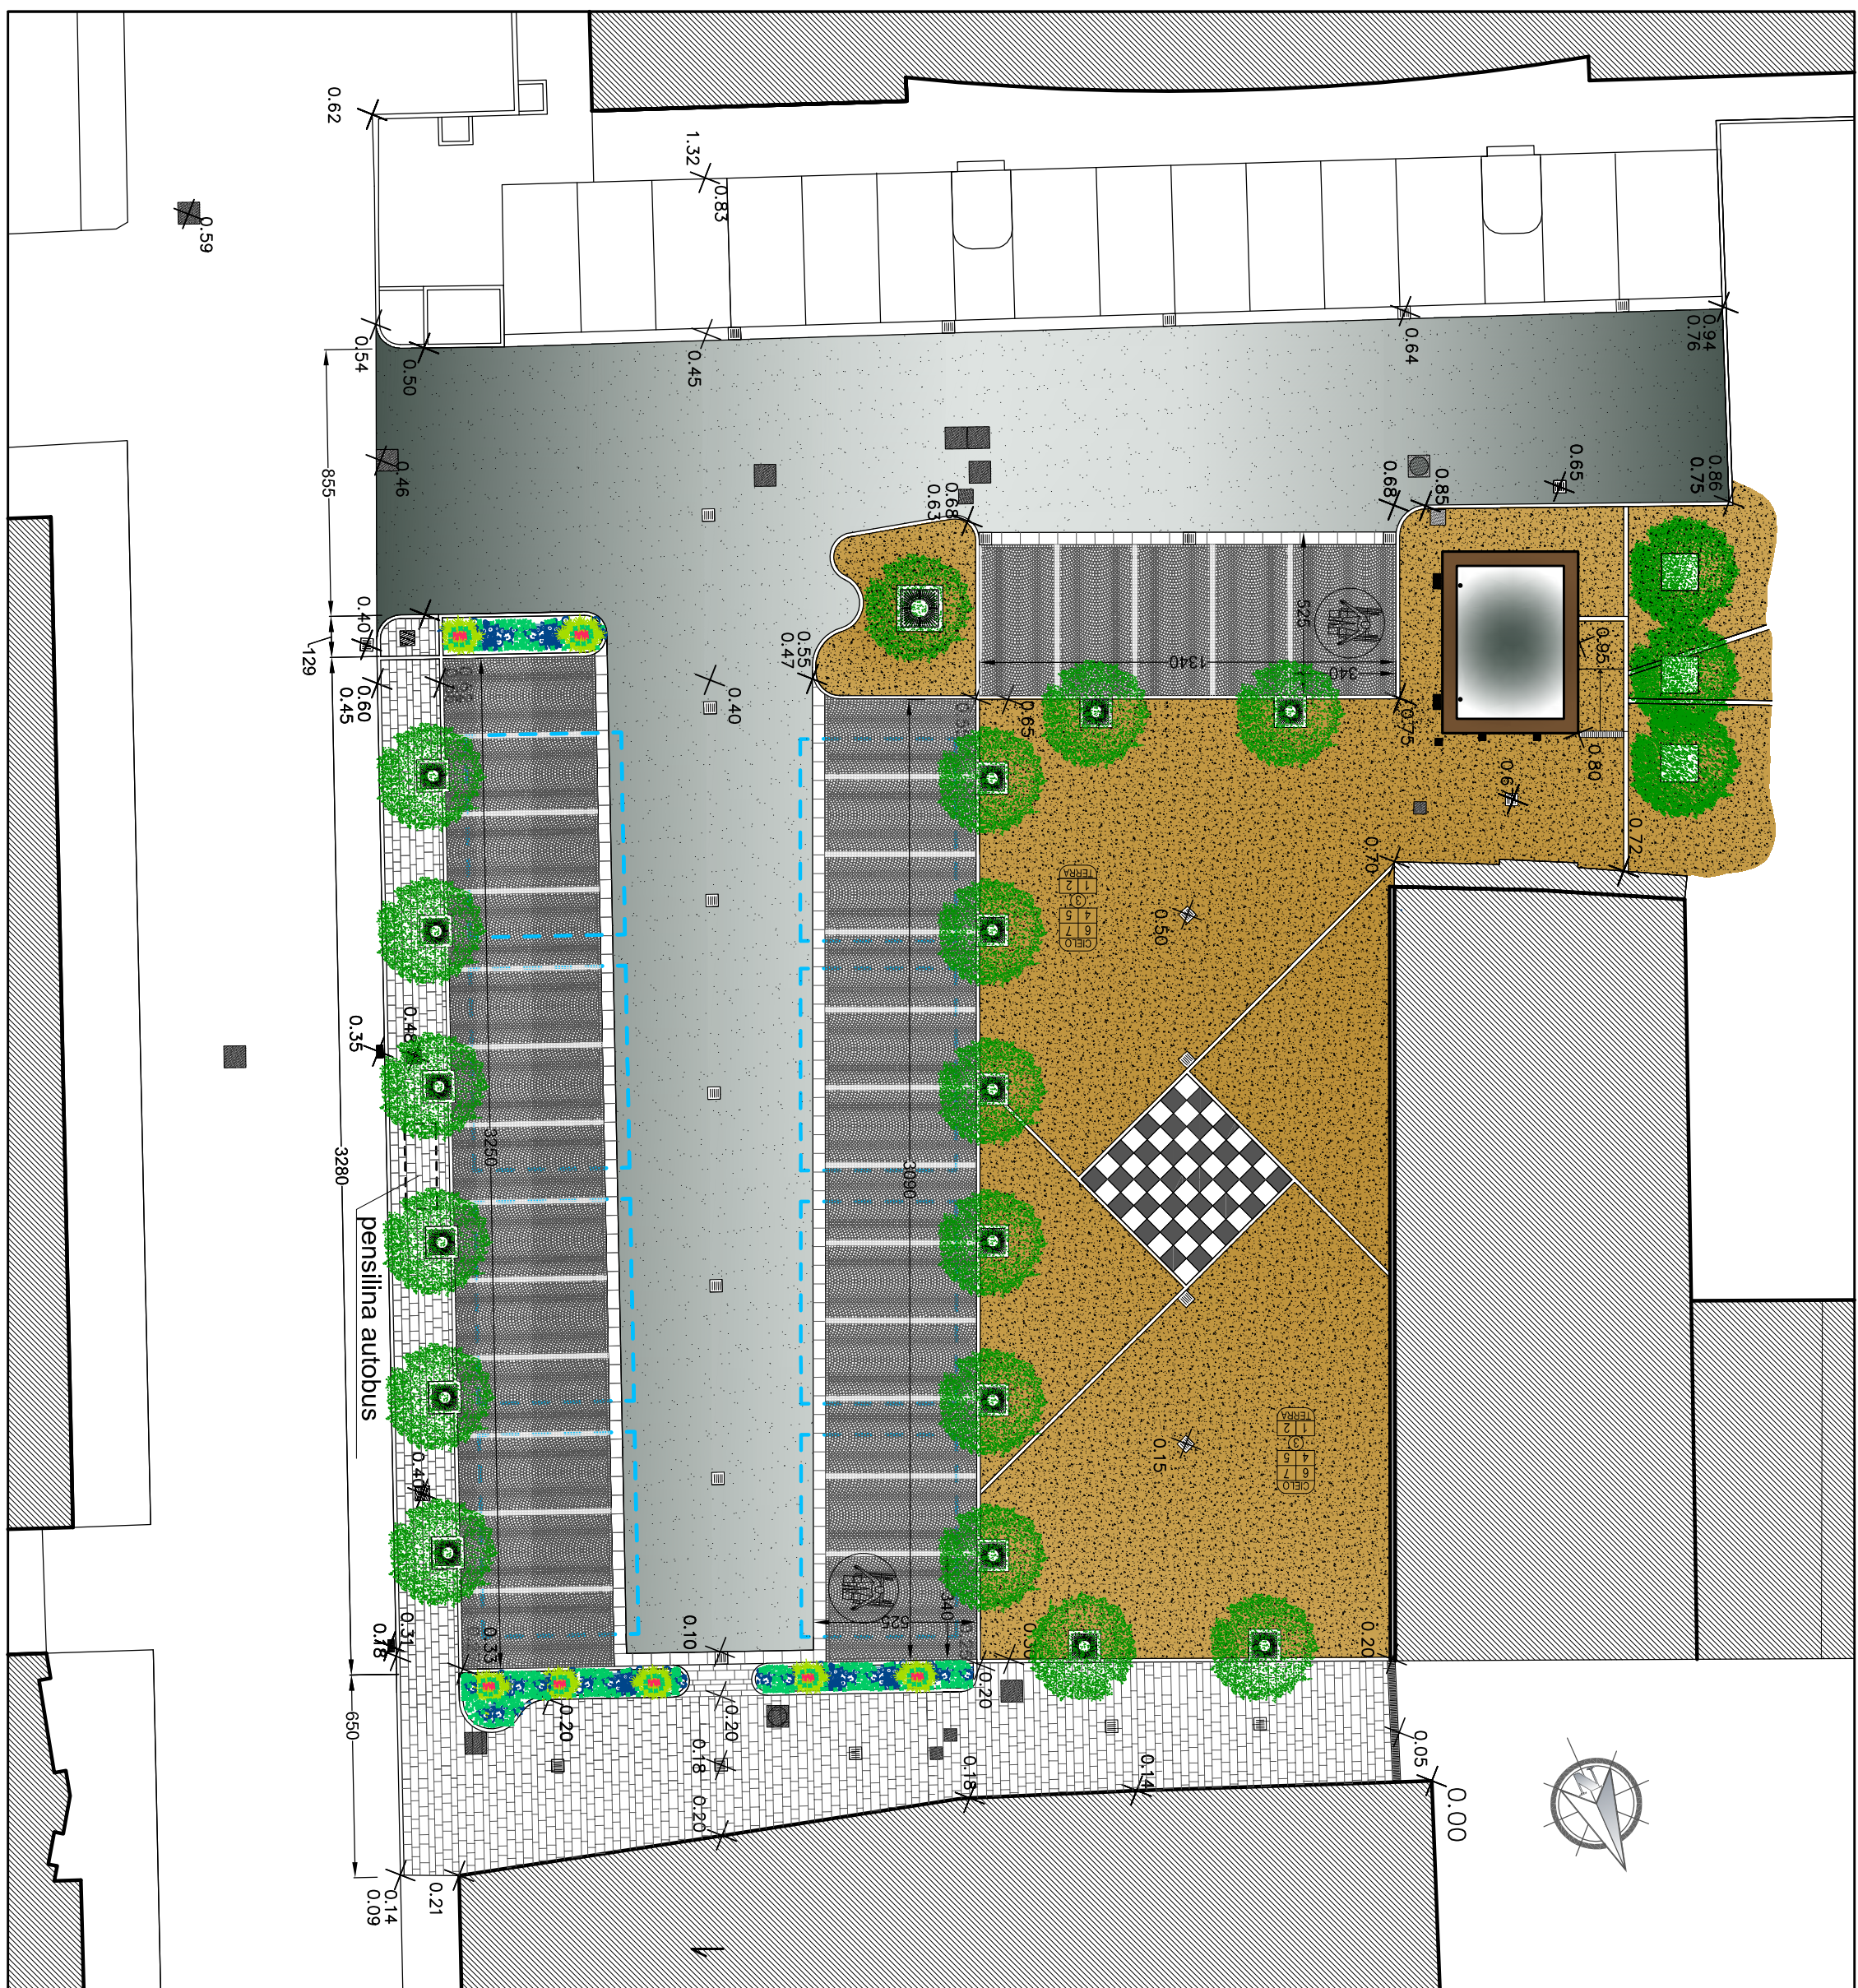

PLANIMETRIA GENERALE - STATO MODIFICATO 1° E 2° STRALCIO - SCALA 1:200 -

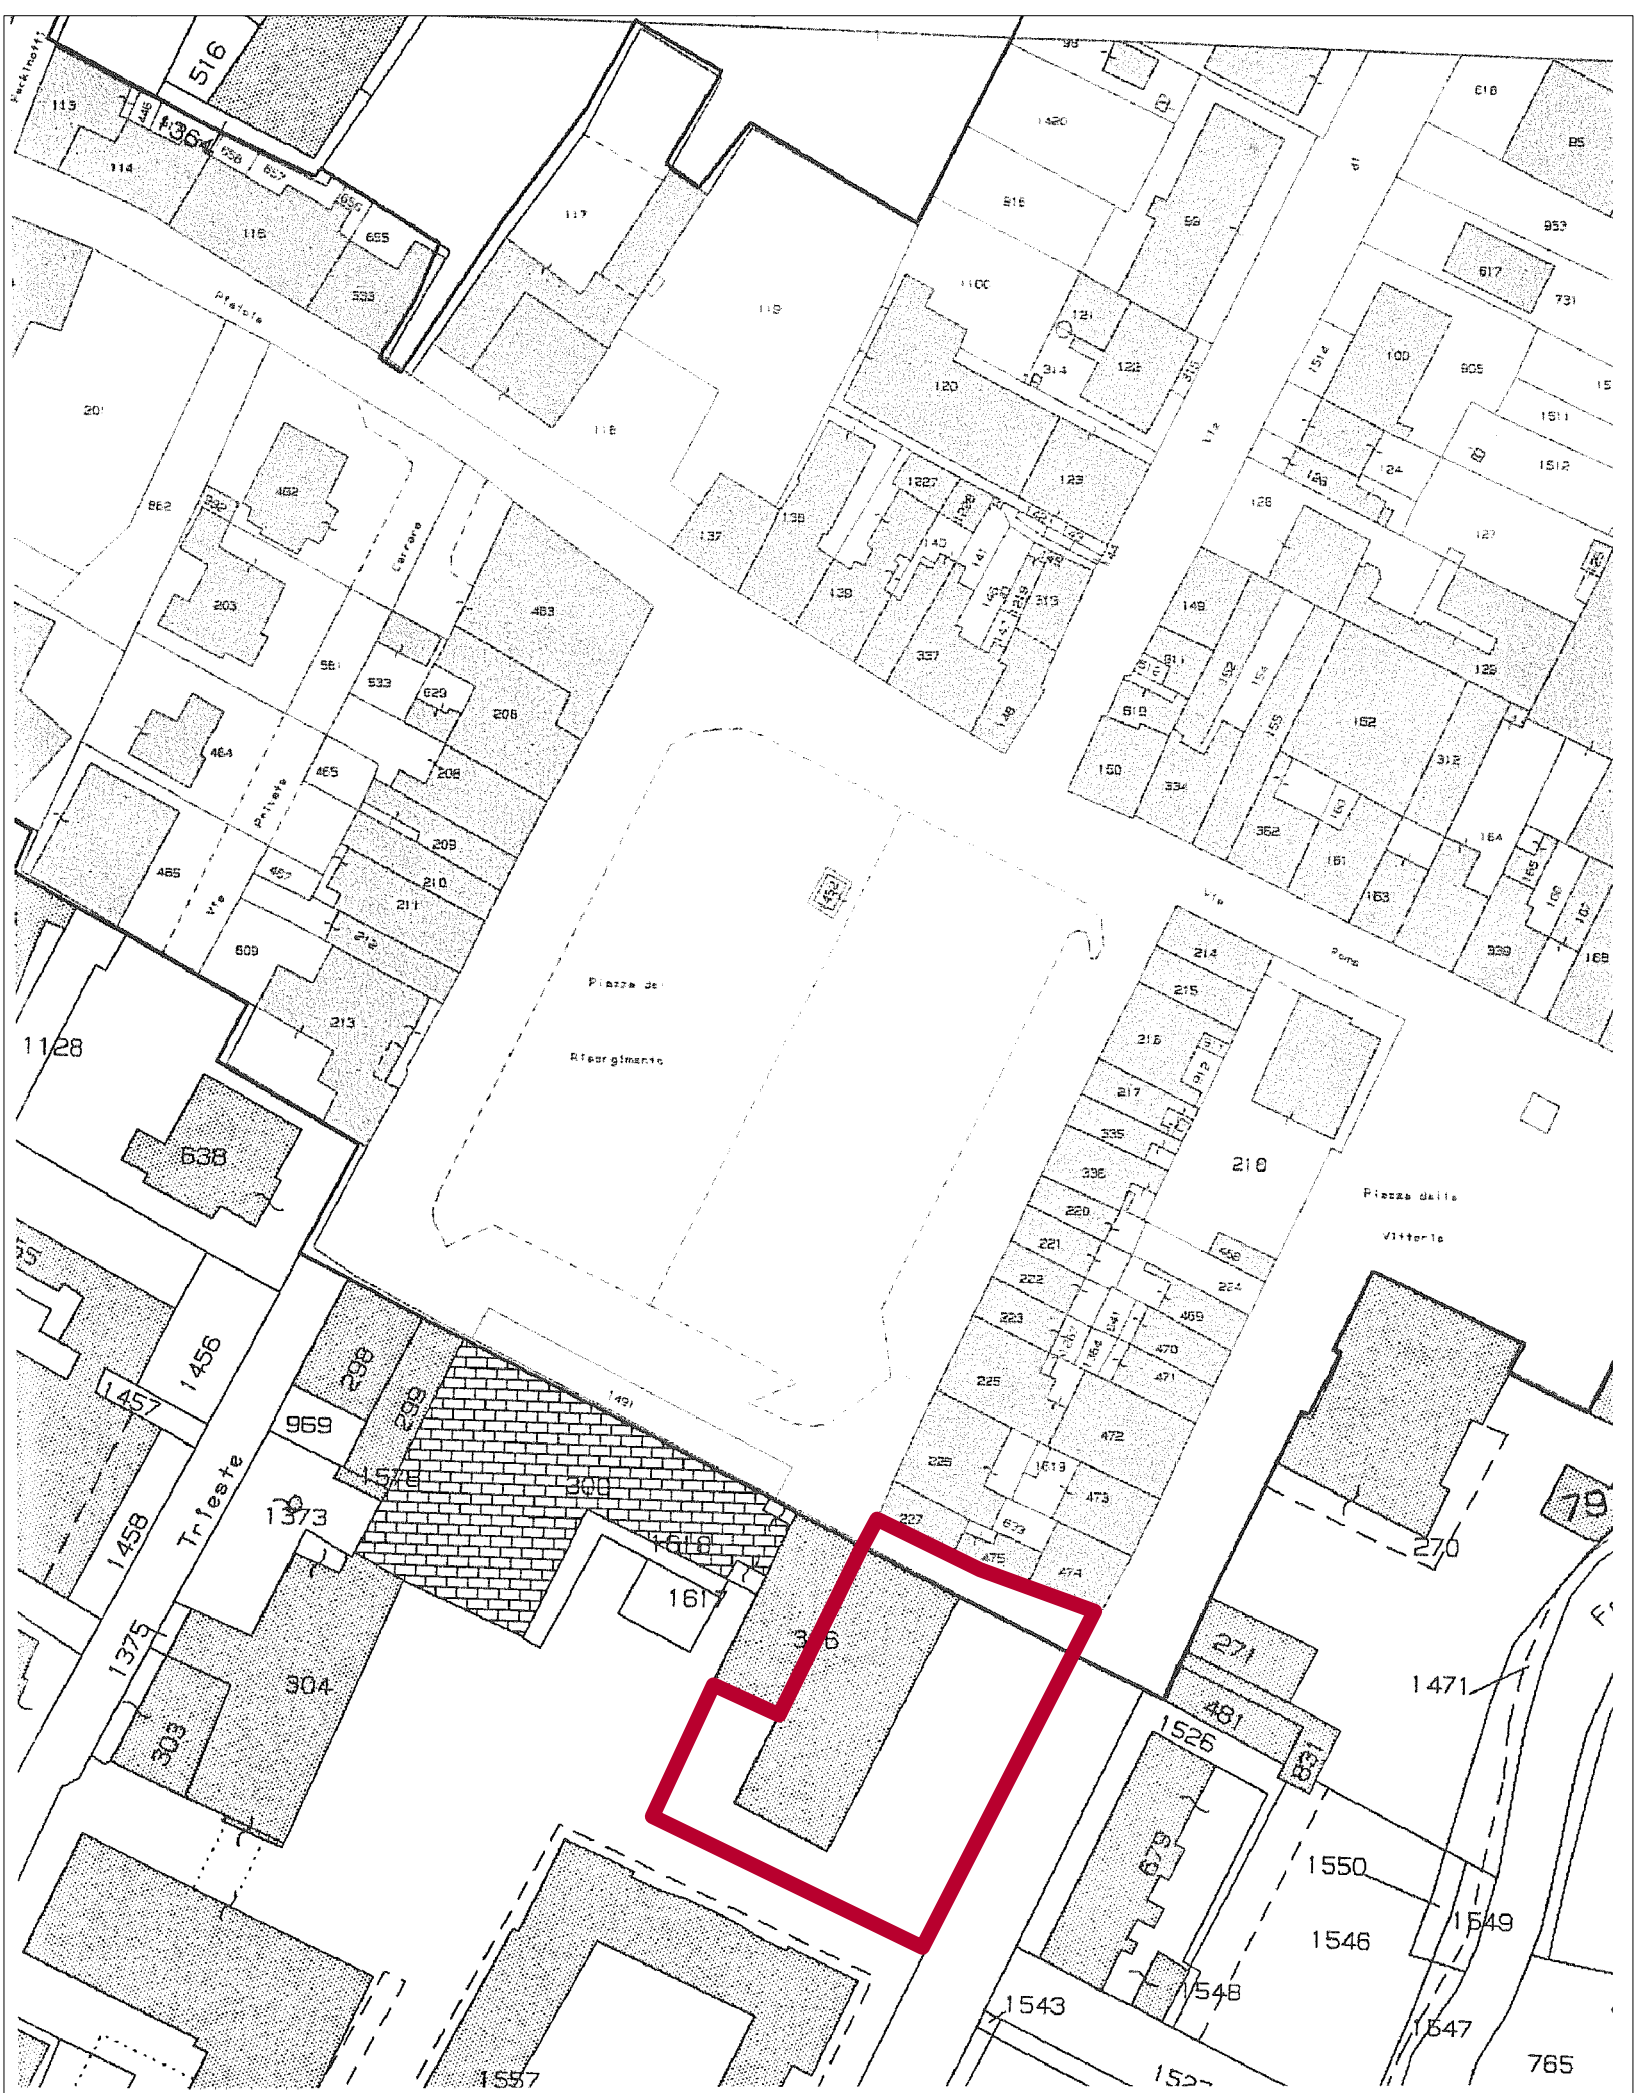

ESTRATTO CATASTALE FG. 33- SCALA 1:1000 -

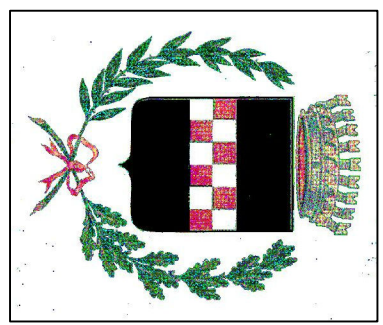	
<b>COMUNE DI QUARRATA</b> Provincia di Pistoia	
<b>UFFICIO TECNICO COMUNALE</b> Servizio Lavori Pubblici Via Trieste 1 - 51039 Quarrata (PT)	
<b>PROGETTO ESECUTIVO</b> 1° STRALCIO	<b>RIQUALIFICAZIONE AREA EX CINEMA MODERNO E POTENZIAMENTO AREA MERCATALE</b>
<b>TAVOLA</b> <b>1A</b>	ESTRATTO AEROFOTOGRAMMETRICO ESTRATTO REG. URBANISTICO ESTRATTO CATASTALE PLANIMETRIA GEN. STATO ATTUALE PLANIMETRIA GEN. ST. MODIFICATO 1° STRALCIO PLANIMETRIA GEN. STATO SOVRAPP. 1° STRALCIO PLAN. GEN. STATO MOD. 1°-2° STRALCIO SEZIONI ST. ATTUALE/MOD./SOVRAPP. 1° STRALCIO
<b>SCALA: VARIE</b>	progetto opere architettoniche ARCH. FLAVIO PETRETTI
<b>PROGETTISTI:</b>	progetto opere strutturali ING. LUCA MARIO VANNUCCHI
	progetto opere impiantistiche ISTRUTTORE DIR. TEC. IMPIANTISTA P.L. GIOVANNI VALENTINACCHI
	coord. in fase della progettazione ed esecuzione GEOM. ENRICO VANNUCCI
<b>RESPONSABILE DEL PROCEDIMENTO: ARCH. NADIA BELLOMO</b>	
DATA: ..... APPROVATO CON DEL. DEL RESPONSABILE SERVIZIO LL.PP. N° ..... DEL .....	