
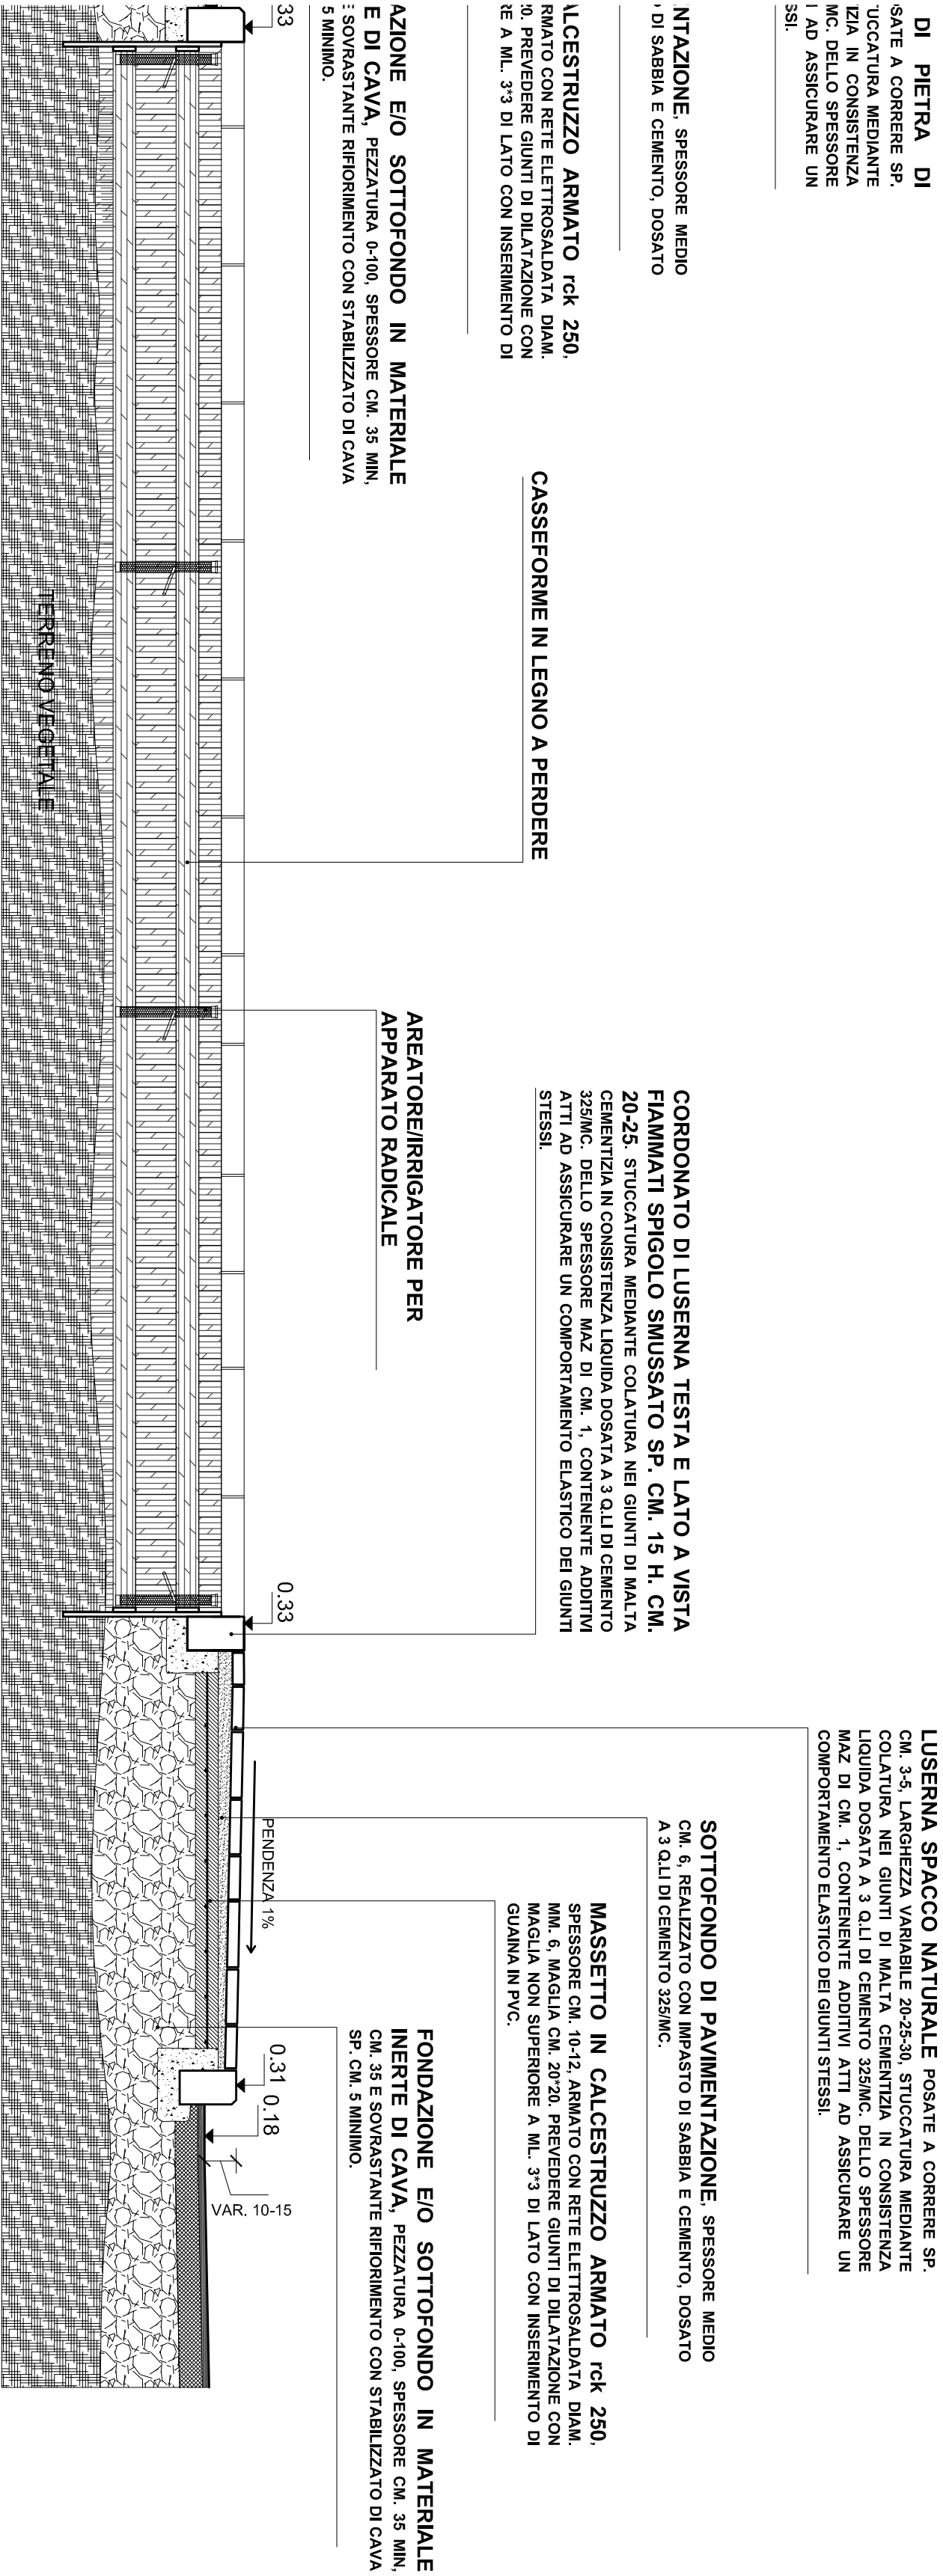
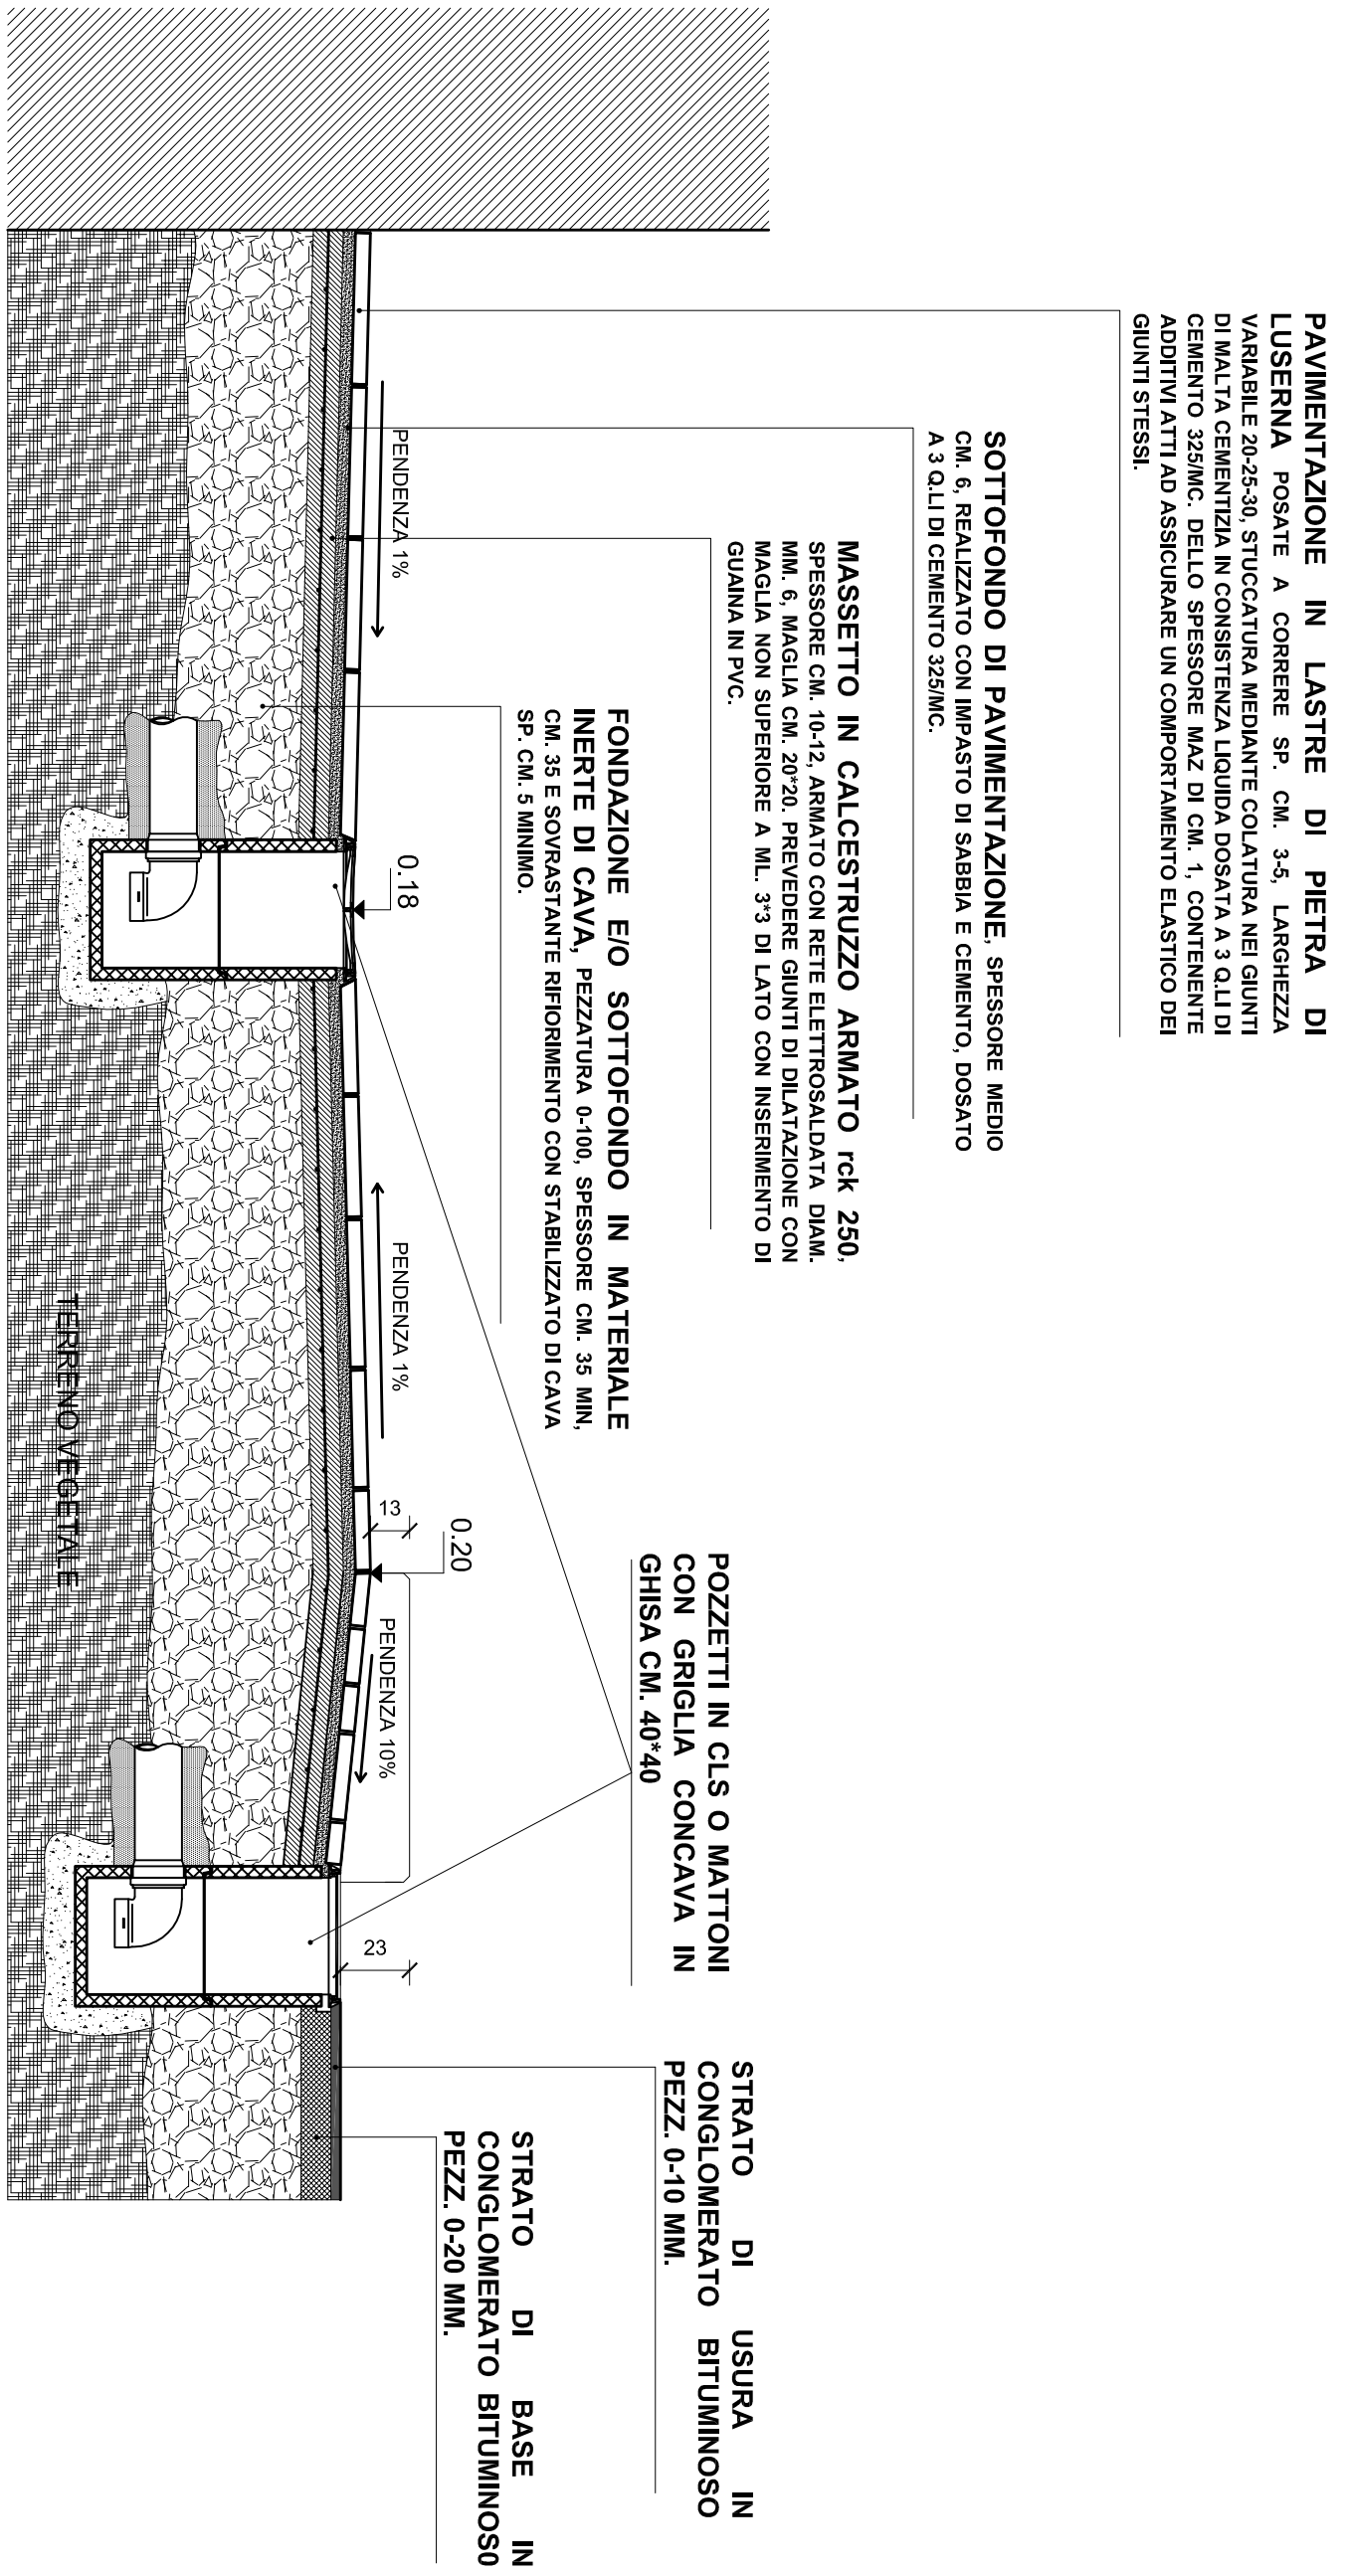


SEZIONE B-B

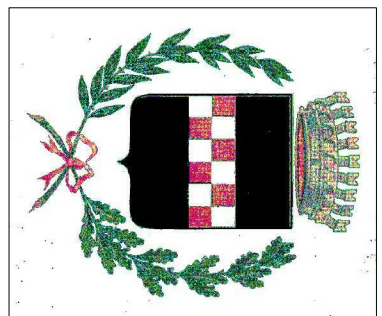

		COMUNE DI QUARRATA Provincia di Pistoia	
UFFICIO TECNICO COMUNALE Servizio Lavori Pubblici Via Trieste 1 - 51039 Quarrata (PT)			
PROGETTO ESECUTIVO 1° STRALCIO TAVOLA		RIQUALIFICAZIONE AREA EX CINEMA MODERNO E POTENZIAMENTO AREA MERCATALE	
PARTICOLARI COSTRUTTIVI PARTICOLARE 1 PIANTA E SEZIONI			
SCALA: 1:25			
PROGETTISTI:		progetto opere architettoniche ARCH. FLAVIO PETRETTI progetto opere strutturali ING. LUCA MARIO VANNUCCI progetto opere impiantistiche ISTRUTTORE DIR. TEC. IMPIANTISTA P.I. GIOVANNI MALENTACCHI coord. in fase della progettazione ed esecuzione GEOM. ENRICO VANNUCCI	
RESPONSABILE DEL PROCEDIMENTO: ARCH. NADIA BELLOWO			
DATA:		APPROVATO CON DET. DEL RESPONSABILE SERVIZIO LL.PP. N° DEL	