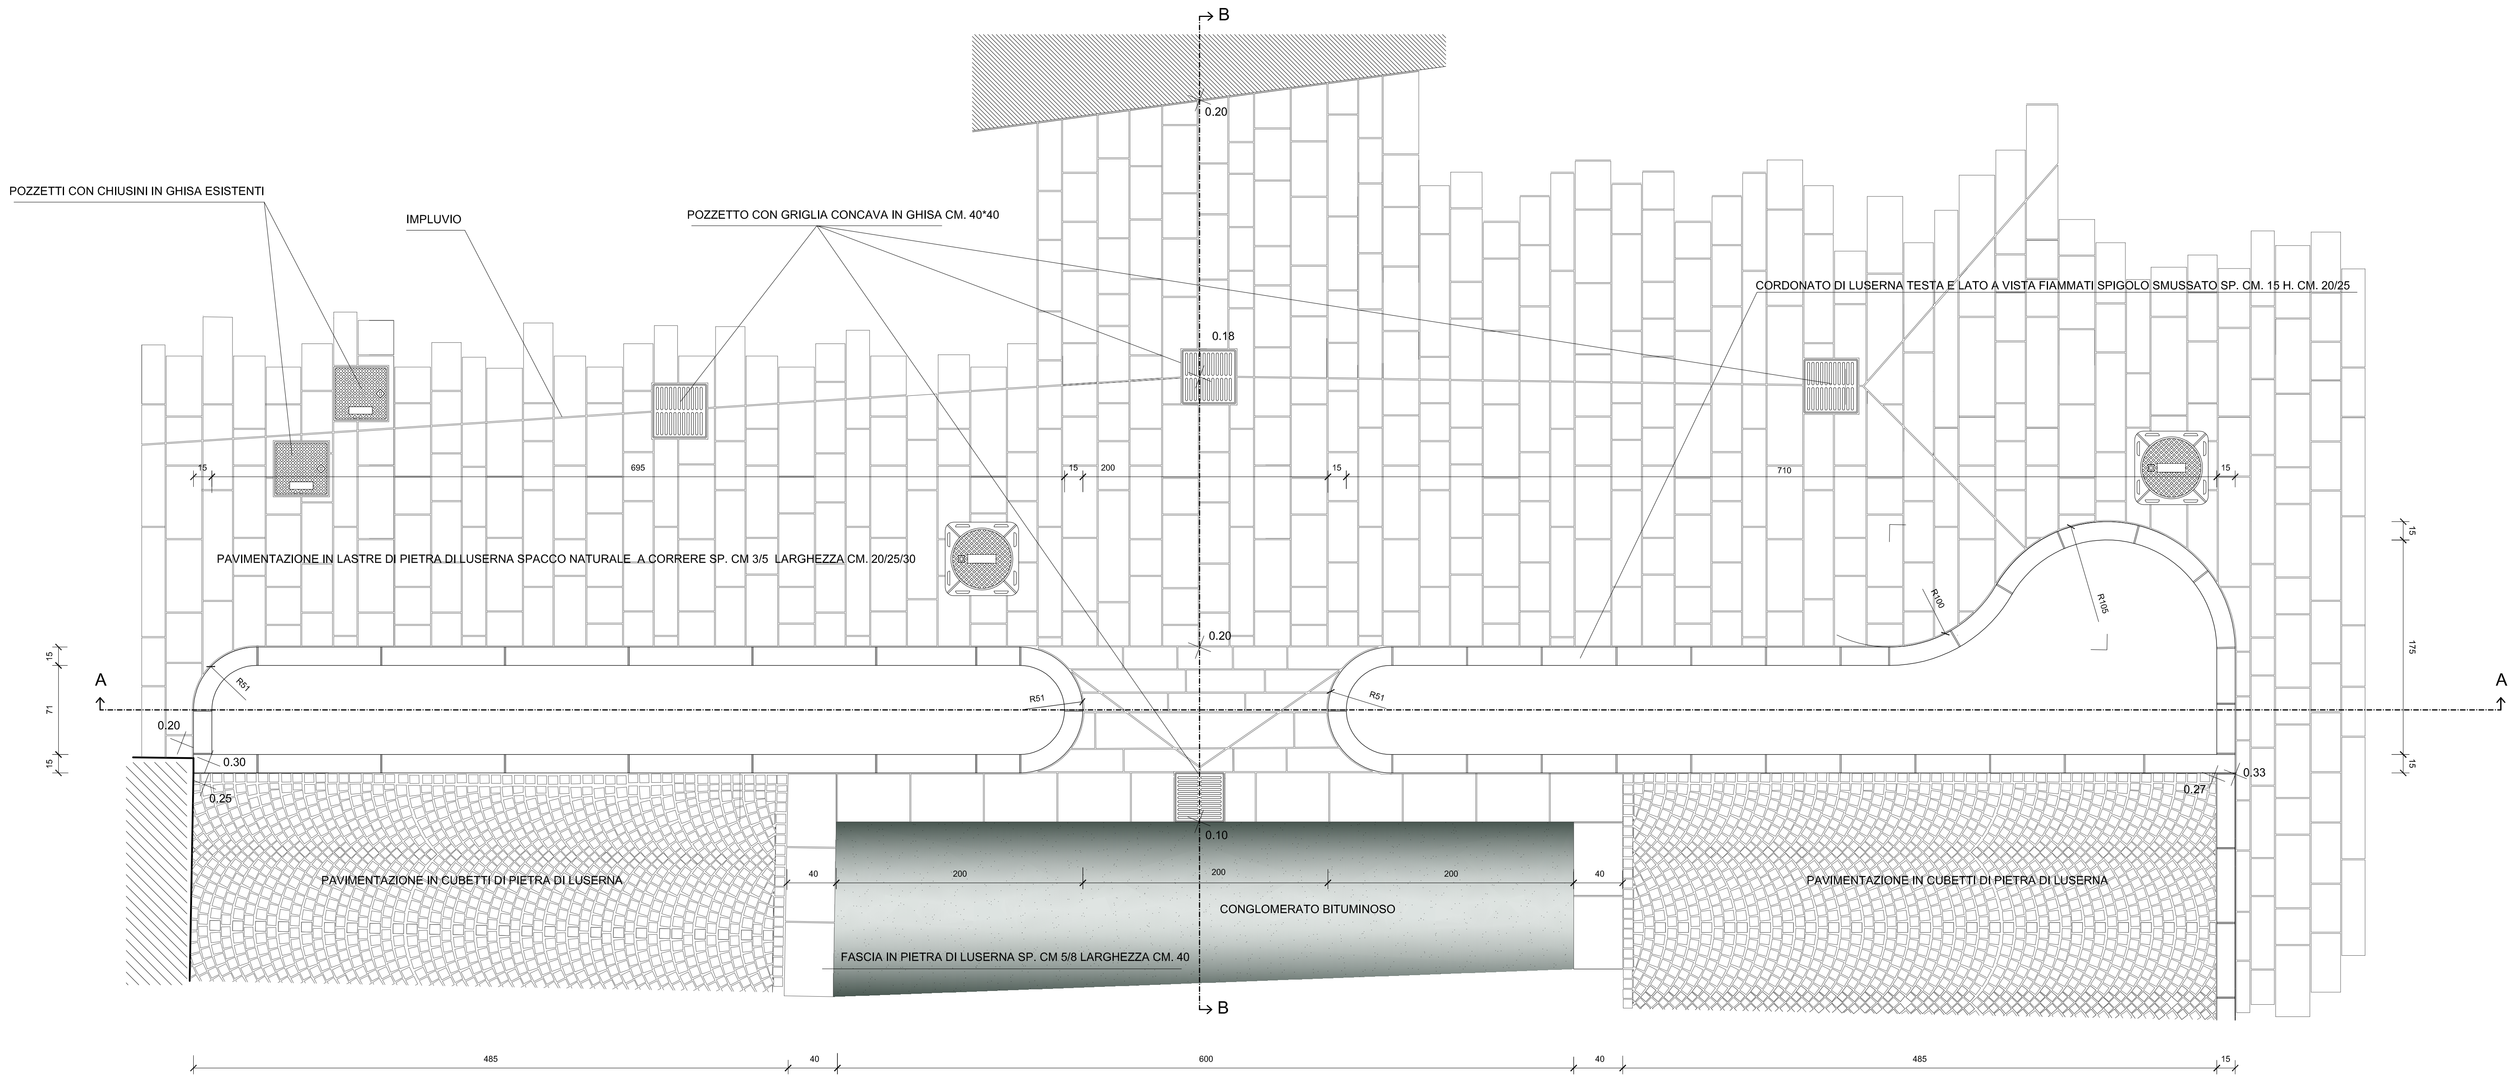


PIANTA

**PAVIMENTAZIONE IN LASTRE DI PIETRA DI LUSERNA** POSATE A CORRERE SP. CM. 3-5, LARGHEZZA VARIABILE 20-25-30, STUCCATURA MEDIANTE COLATURA NEI GIUNTI DI MALTA CEMENTIZIA IN CONSISTENZA LIQUIDA DOSATA A 3 Q.LI DI CEMENTO 325/MC. DELLO SPESSORE MAZ DI CM. 1, CONTENENTE ADDITIVI ATTI AD ASSICURARE UN COMPORTAMENTO ELASTICO DEI GIUNTI STESSI.

**SOTTOFONDO DI PAVIMENTAZIONE.** SPESSORE MEDIO CM. 6, REALIZZATO CON IMPASTO DI SABBIA E CEMENTO, DOSATO A 3 Q.LI DI CEMENTO 325/MC.

**MASSETTO IN CALCESTRUZZO ARMATO rck 25** SPESSORE CM. 10-12, ARMATO CON RETE ELETTROSALDATA DIA MM. 6, MAGLIA CM. 20*20. PREVEDERE GIUNTI DI DILATAZIONE CO MAGLIA NON SUPERIORE A ML. 3*3 DI LATO CON INSERIMENTO GUAINA IN PVC.

**FONDAZIONE E/O SOTTOFONDO IN INERTE DI CAVA,** PEZZATURA 0-100, SPESS CM. 35 E SOVRASTANTE RIFIORIMENTO CON STAB SP. CM. 5 MINIMO.

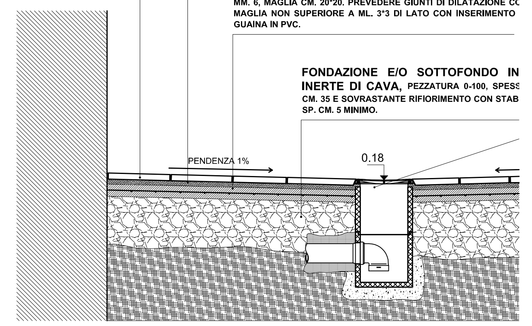


SEZIONE B-B

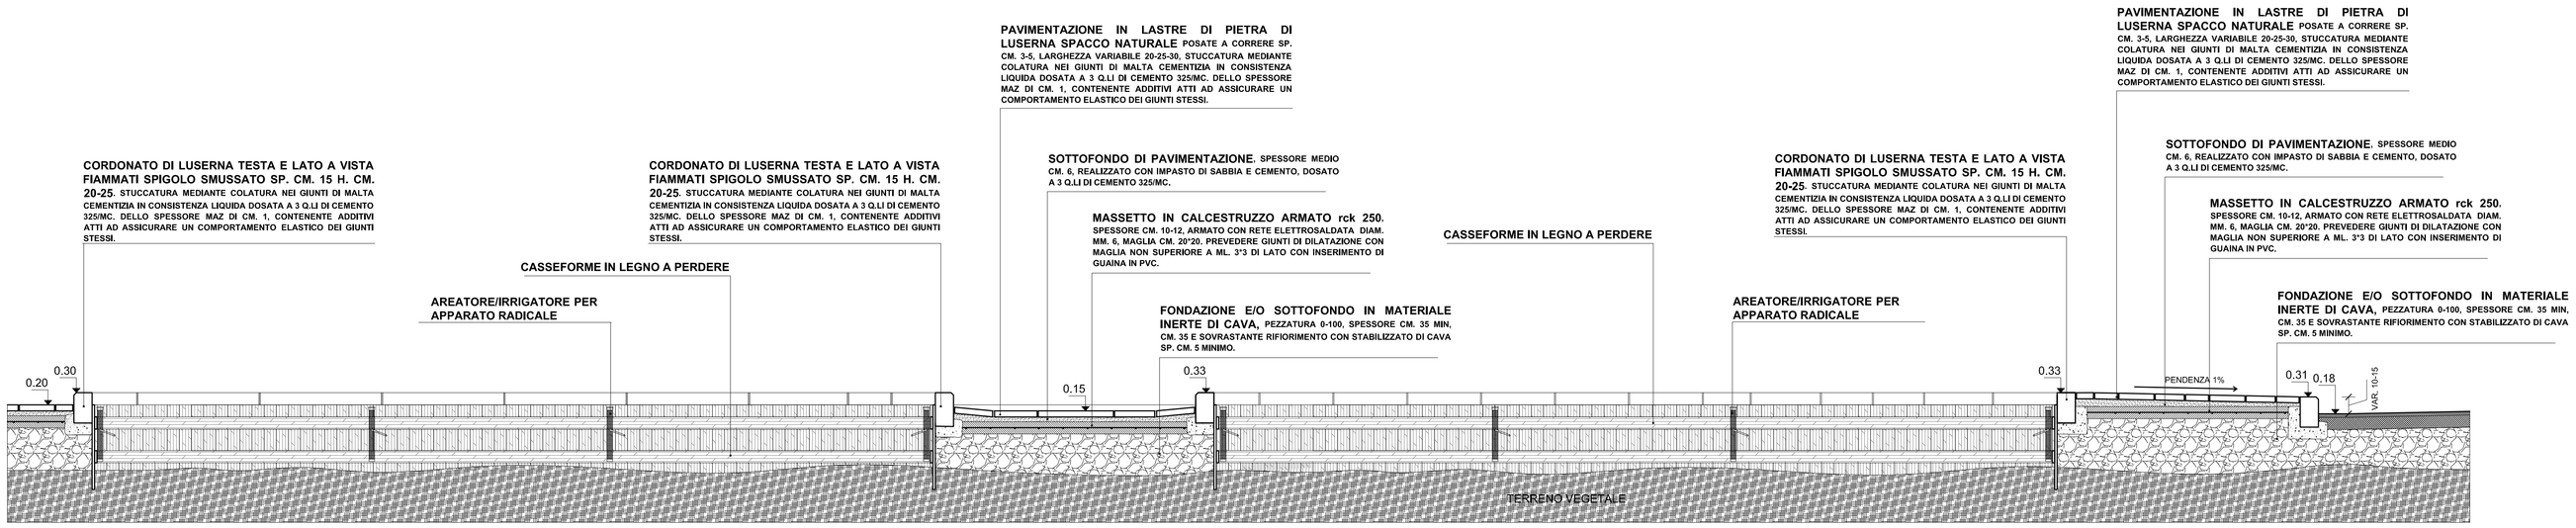


SEZIONE A-A