

Progettista:
Arch. GIANLUCA OSONAGLI
Servizio LL.PP.

TAVOLA N.
1
Data:
Dicembre 2010

Progetto Educativo di:
**RIQUALIFICAZIONE DI VIA R. FUCINI E
PIAZZA G. LEOPARDI IN LOCALITA'
VALENZATICO A QUARRATA**

Comitato:
- Piano urbanistico
- Piano regolatore
- Schema foggiature
- Particolari

Scale:
1:2000 1:200 1:100 1:50 1:20


Oggetto:
**STATO ATTUALE
STATO DI PROGETTO
STATO SOVRAPPONTO**

IL PROGETTISTA
Arch. Gianluca Osonagli



Titolo e firma

STATO ATTUALE

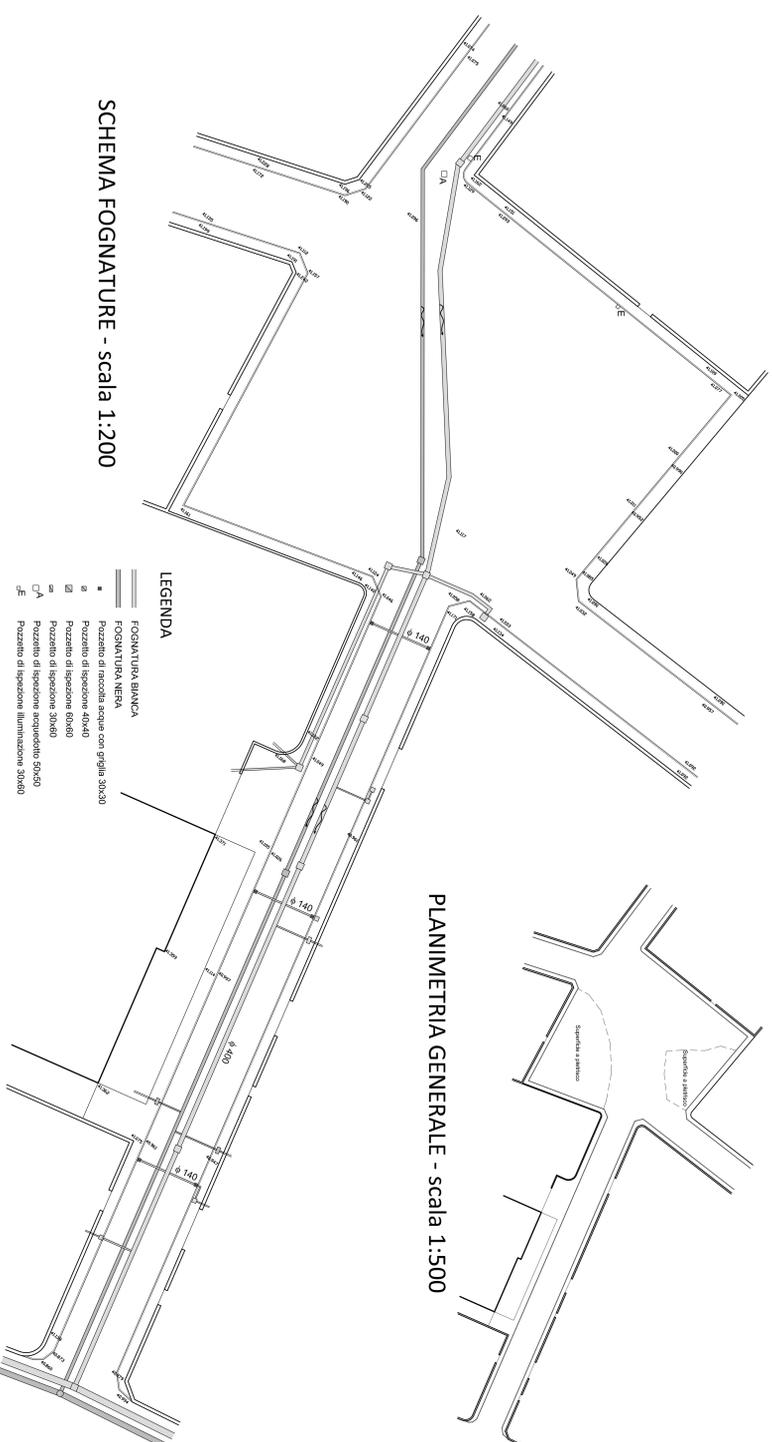


PLANIMETRIA GENERALE - scala 1:500

SCHEMA FOGNATURE - scala 1:200

- LEGENDA**
- FOGNATURA BIANCA
 - FOGNATURA NERA
 - Pozzetto di raccolta acqua con griglia 30x30
 - Pozzetto di ispezione 40x40
 - Pozzetto di ispezione 60x60
 - Pozzetto di ispezione 30x60
 - Pozzetto di ispezione acquedotto 50x50
 - Pozzetto di ispezione illuminazione 30x60

STATO DI PROGETTO

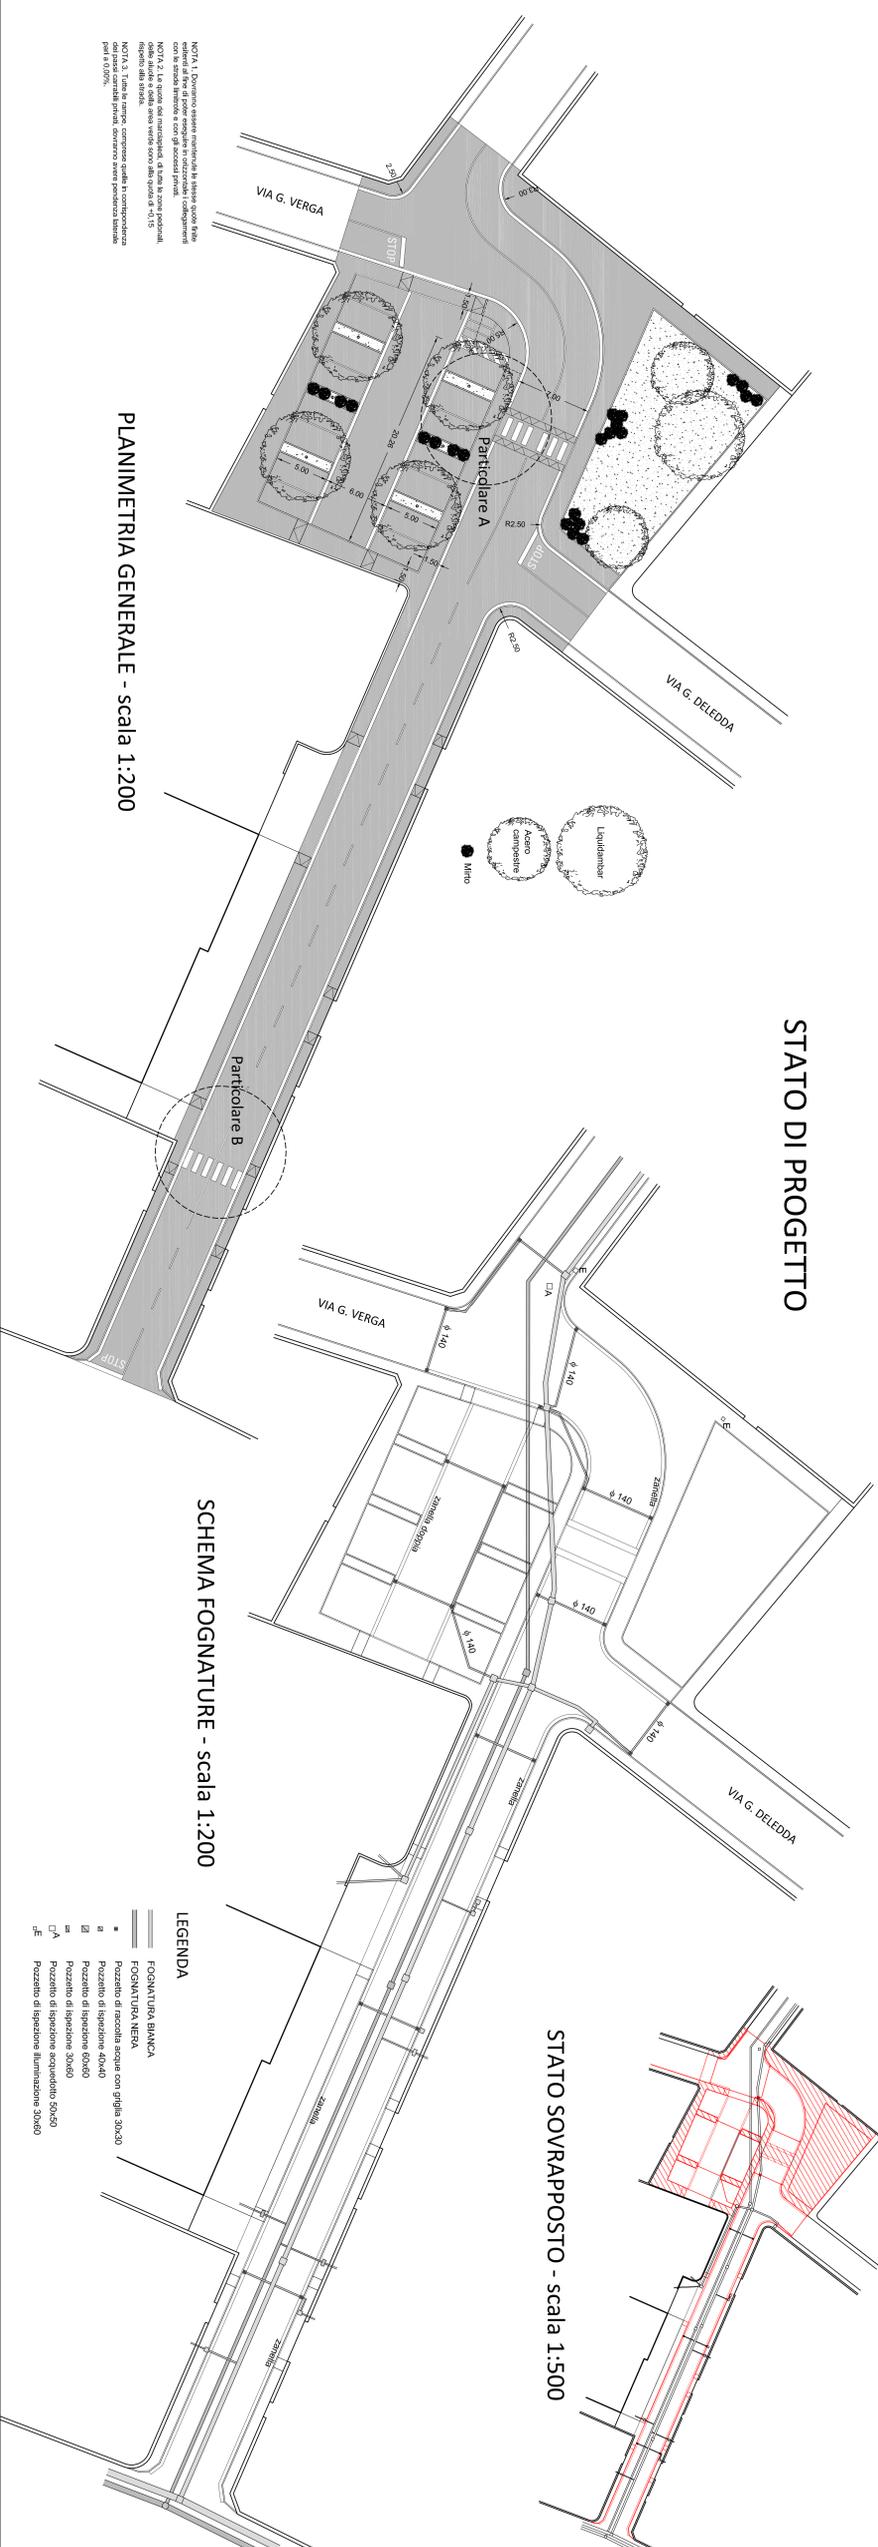


PLANIMETRIA GENERALE - scala 1:200

SCHEMA FOGNATURE - scala 1:200


- LEGENDA**
- FOGNATURA BIANCA
 - FOGNATURA NERA
 - Pozzetto di raccolta acqua con griglia 30x30
 - Pozzetto di ispezione 40x40
 - Pozzetto di ispezione 60x60
 - Pozzetto di ispezione 30x60
 - Pozzetto di ispezione acquedotto 50x50
 - Pozzetto di ispezione illuminazione 30x60

PARTICOLARI

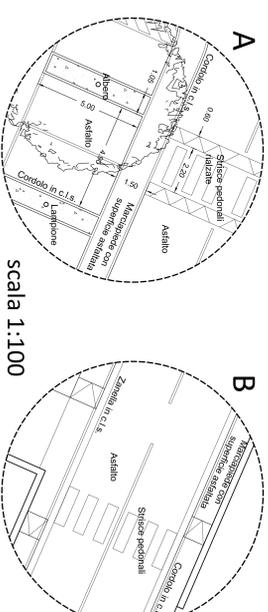



scala 1:100

POZZETTO ACQUE METEORICHE - scala 1:20

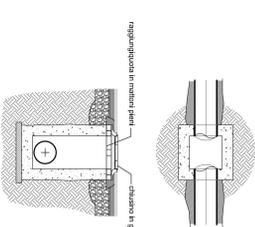

SEZIONE STRADALE TIPO - scala 1:50

MARCIAPIEDE / STRADA - scala 1:20

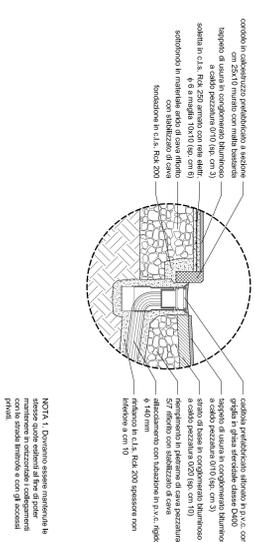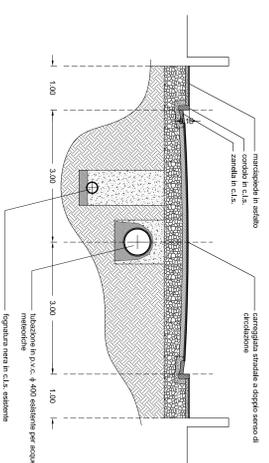

NOTA 1. Devono essere mantenuti inalterati i livelli di pendenza e di quotazioni con la quota fissa e con gli accidenti previsti.

Estratto di mappa aerofotogrammetrica
- scala 1:2000