

Città di Quarrata

Provincia di Pistoia
Via Trento Veneto, 3 - 51039 Quarrata (PT)
tel. 0573/400011 - fax 0573/400012

SERVIZIO LAVORI PUBBLICI

Tavola n.

3

PROGETTO DI FATTIBILITA' TECNICA ED ECONOMICA

Progetto per la realizzazione di aree a parcheggio ed a verde pubblico poste presso la scuola dell'infanzia di Casini, con accesso dalla Via Falcone e Borsellino, e riqualificazione degli spazi di pertinenza del plesso scolastico

Contenuto:


TAVOLA 3 - PROGETTO ARCHITETTONICO
- Stato Attuale
- Stato Sovraposto

Data:
novembre
2011

Scala:
1:200

Responsabile Unico del Procedimento:
Strutture Direttivo Tecnico
Arch. Riccardo Palmi


Progettisti:
Strutture Tecnico
Geom. Massimo Valente
Strutture Direttivo Tecnico
Geom. Fabrizio Badi

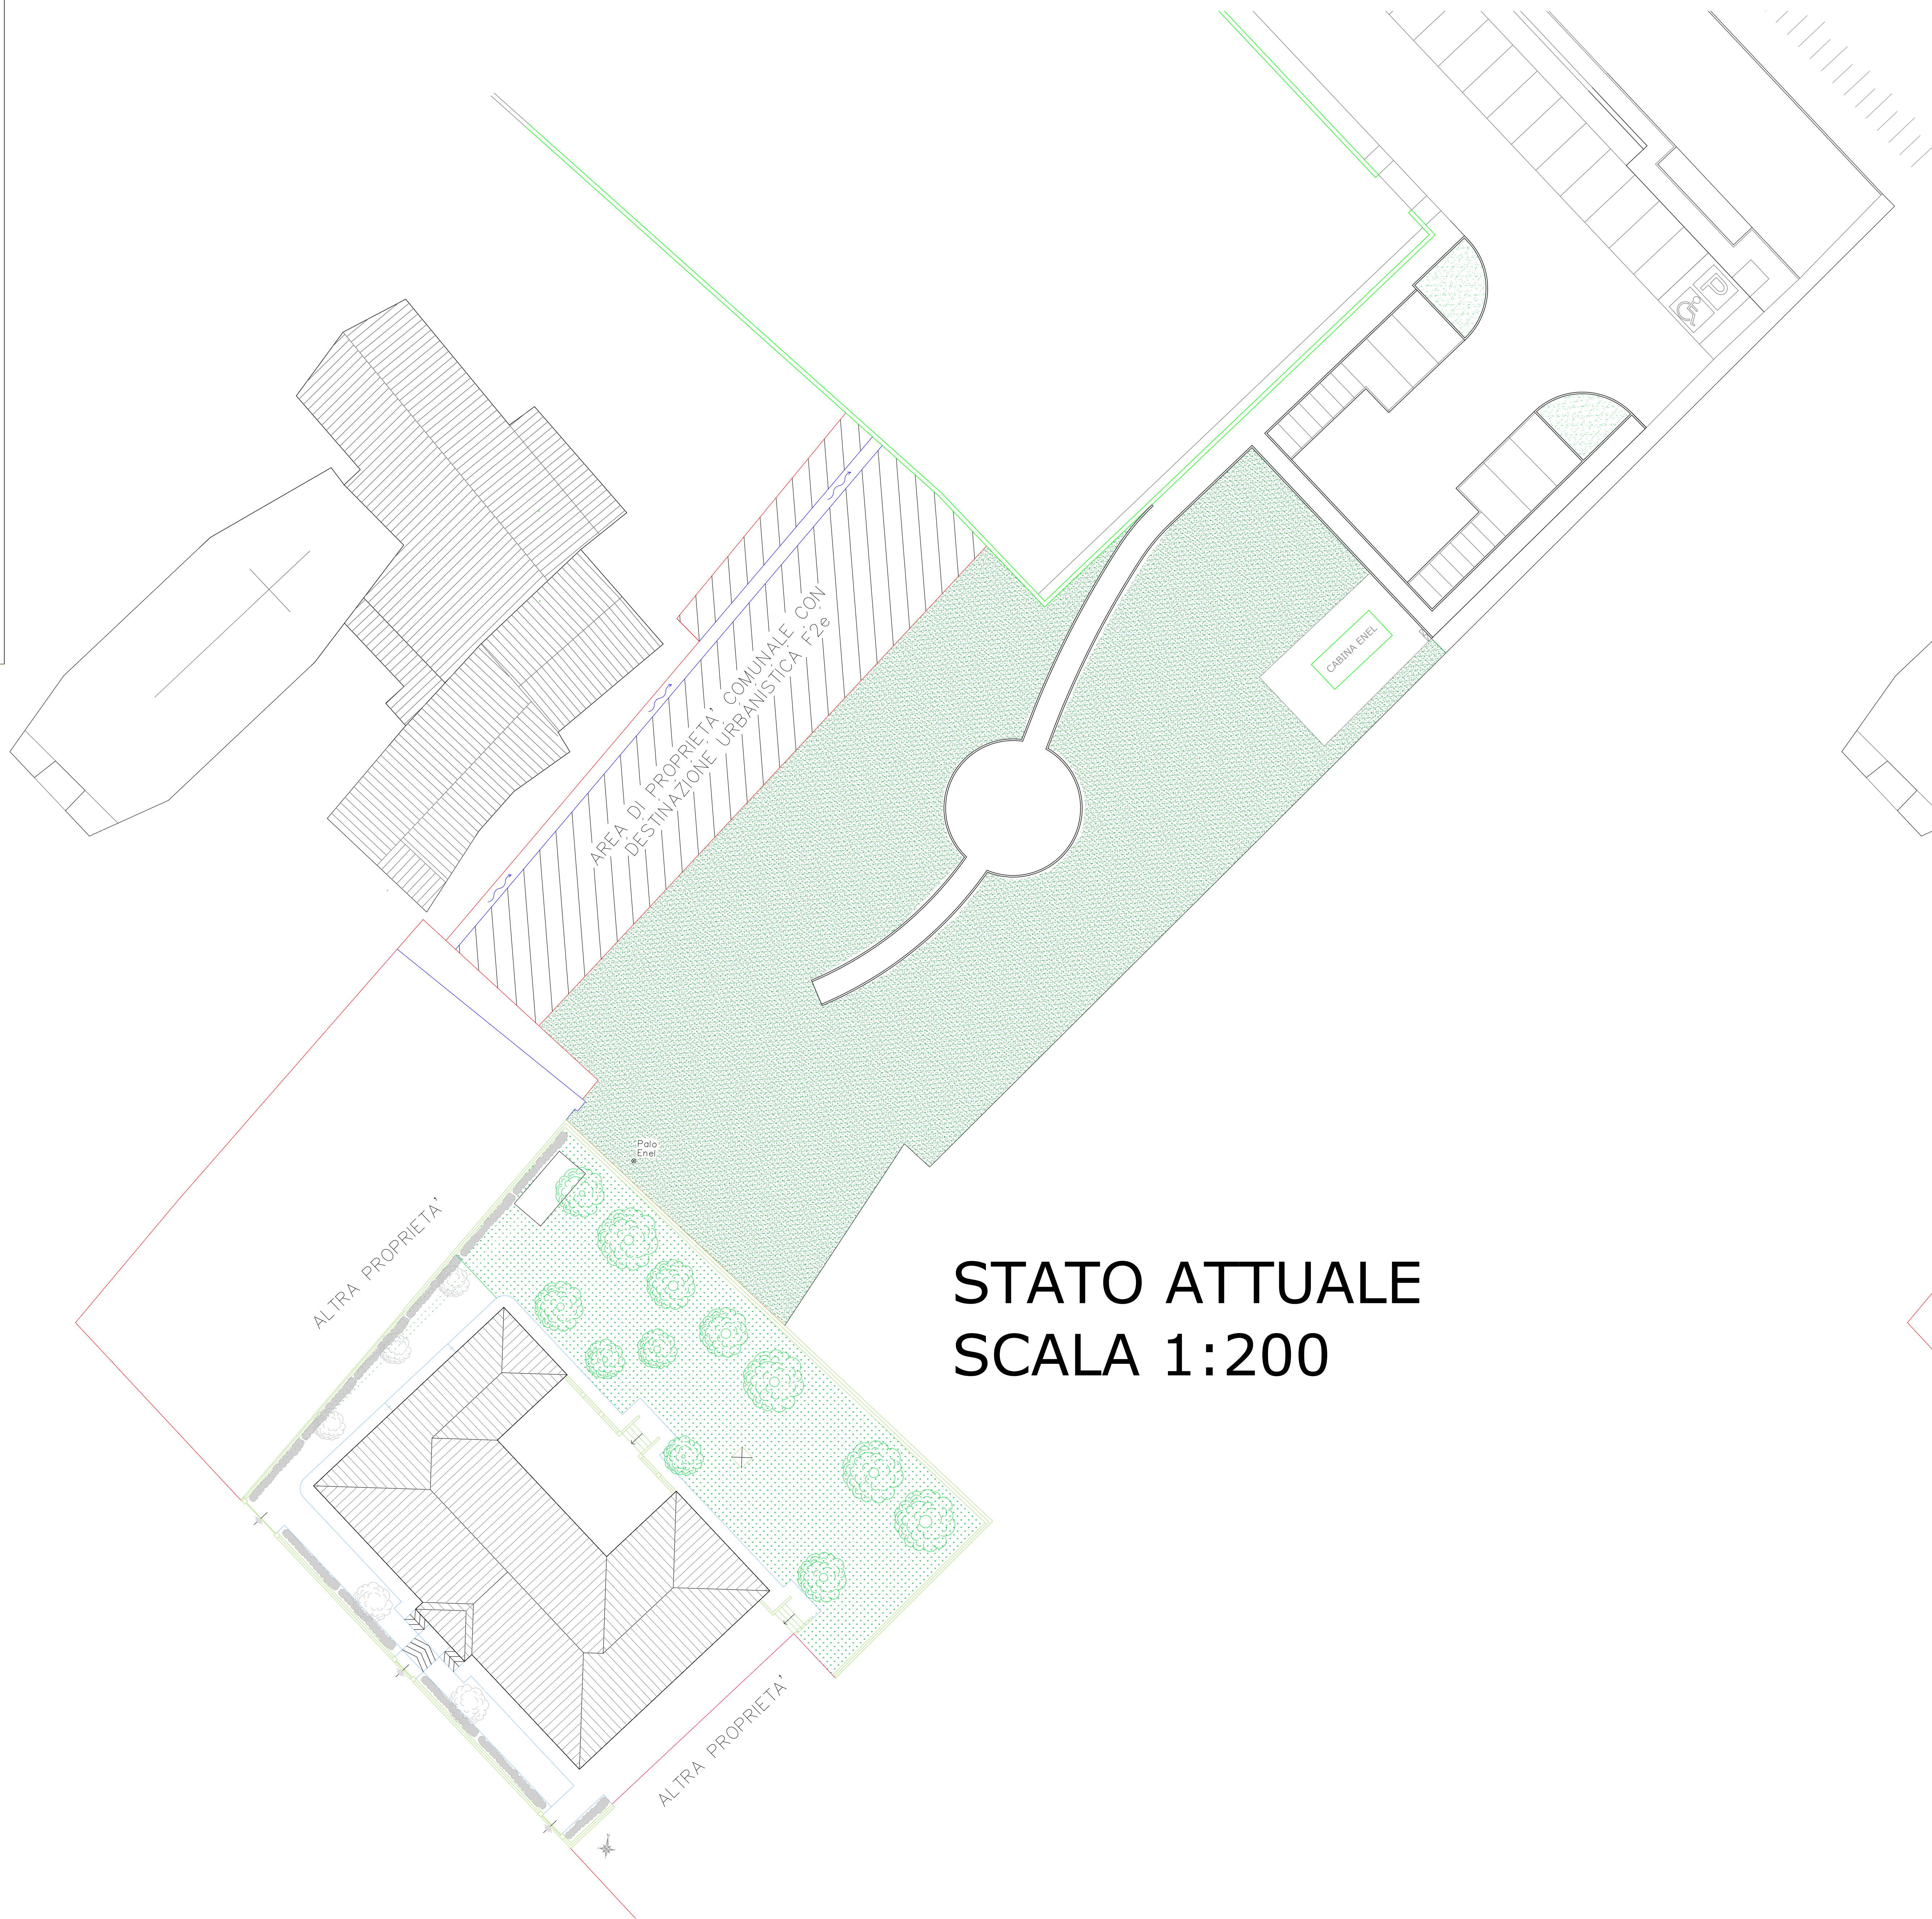

STATO ATTUALE
SCALA 1:200



STATO DI PROGETTO
SCALA 1:200

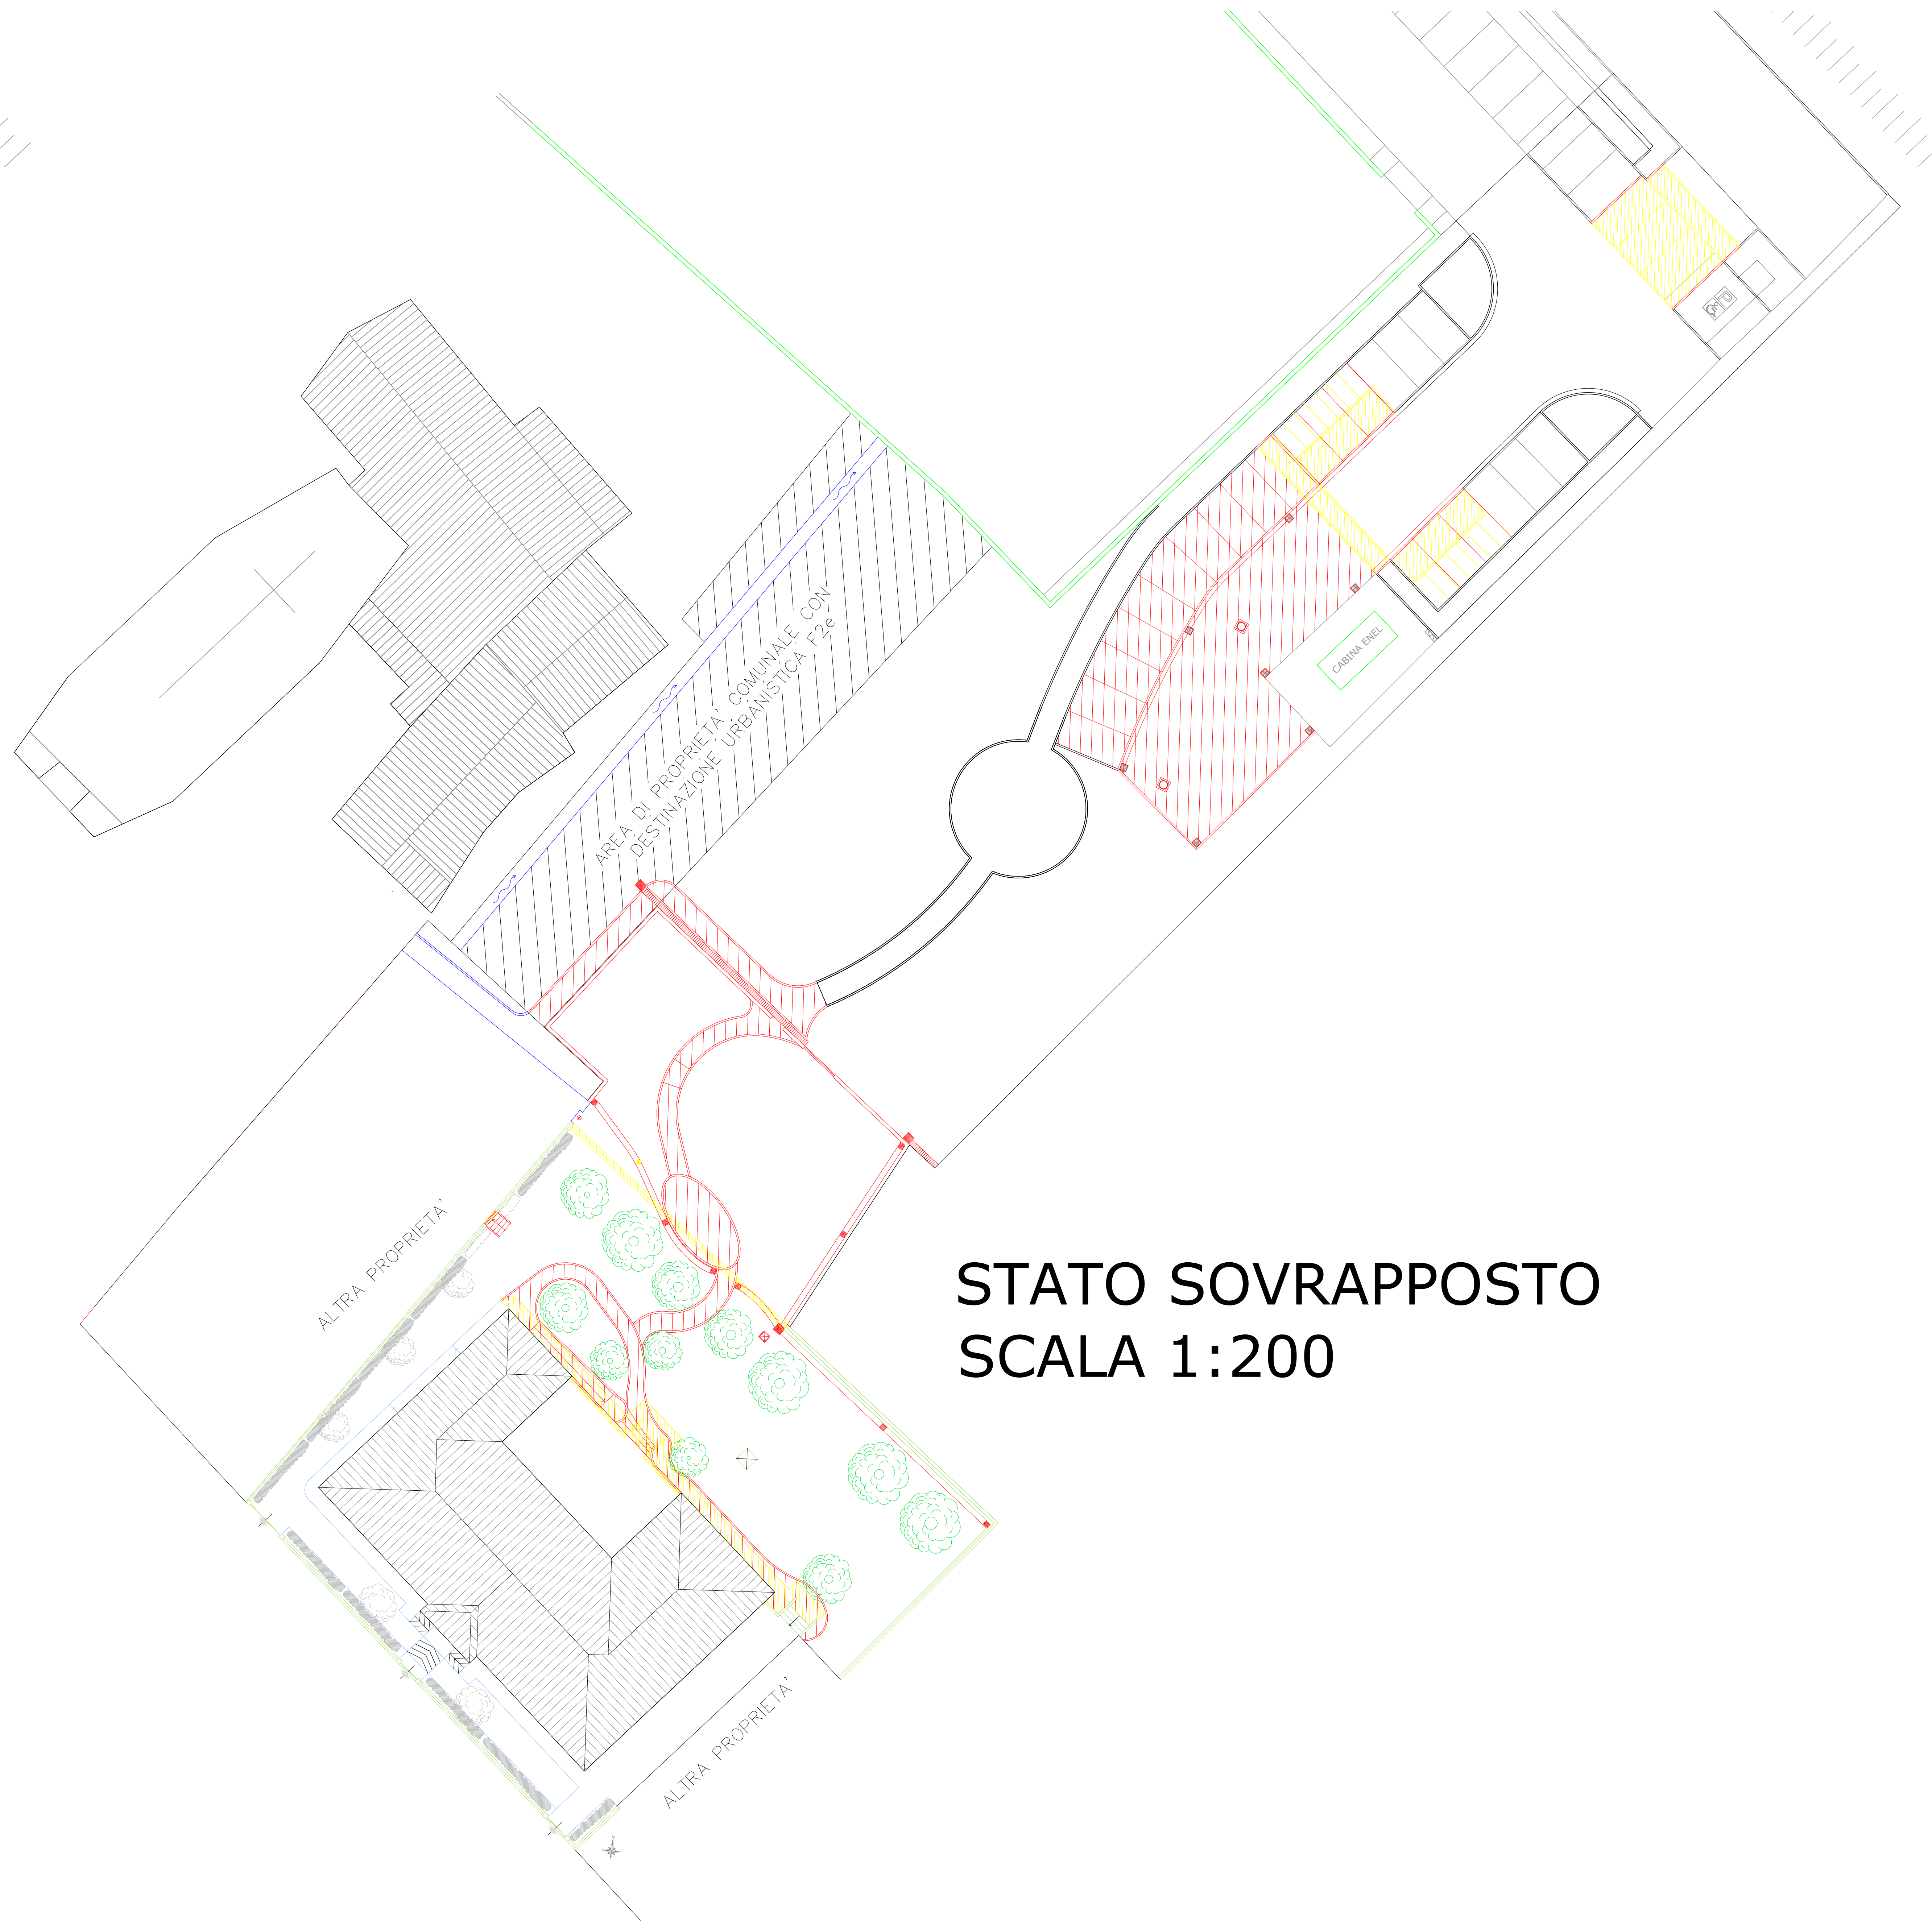

STATO SOVRAPPOSTO
SCALA 1:200