

COMUNE DI QUARRATA PROVINCIA DI PISTOIA	
PROGETTO	DI NUOVA PISCINA COPERTA IN LOCALITA' VIGNOLE
UBICAZIONE	COMUNE DI QUARRATA LOCALITA' VIGNOLE
COMMITTENTE	COMUNE DI QUARRATA - Concessionario U.I.S.P. Firenze
ELABORATO	PROSPETTI
TAVOLA NR. AR 07	
DATA : Maggio 2007	
SCALA :	


Il Responsabile Unico di Procedimento	Il Concessionario UISP	I Progettisti
---------------------------------------	------------------------	---------------

PROGETTO ARCHITETTONICO
 Arch. ISABELLA MASSINI
 Arch. GIUSEPPE DIPASQUALE
 Via Baccio da Montelupo 19, Firenze
 50142 (FI) 0557321261
 e-mail i.massini@awn.it

PROGETTO STRUTTURALE
 Ing. ENRICO MANGONI
 Piazza IV Novembre 19, Agliana (PT)
 Ing. ANDREA BENEDETTI
 Via Giacobbi 5, Bologna


**PROGETTO: IMPIANTI MECCANICI
 IMPIANTI ELETTRICI**
 Ing. LUIGI MICHELOZZI
 P.L. MAURO MARTINI
 Via Baracca 11, Firenze

CONSULENZA ACUSTICA
 Ing. LUCIO SINI
 Via Toscanini 6, Massa e Cozzile (PT)

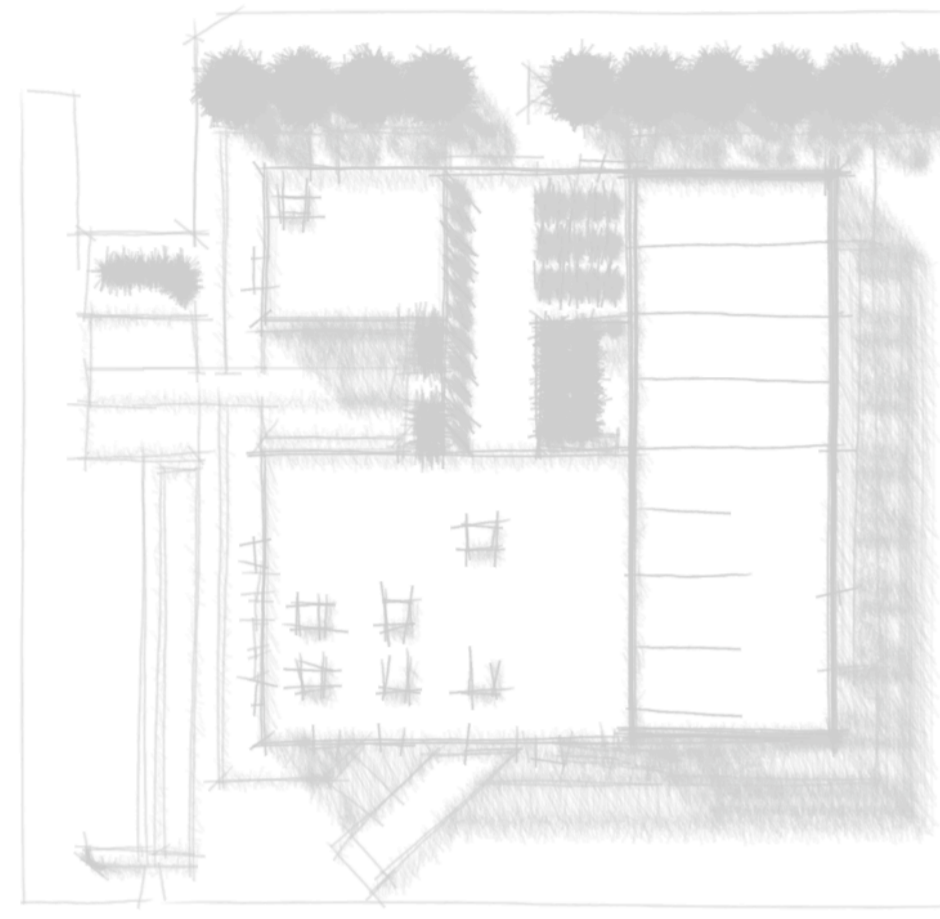


REVISIONI
 - rev. ottobre 2007


Nota bene quota 0,00 di progetto corrisponde a quota 38,30 s.l.m.

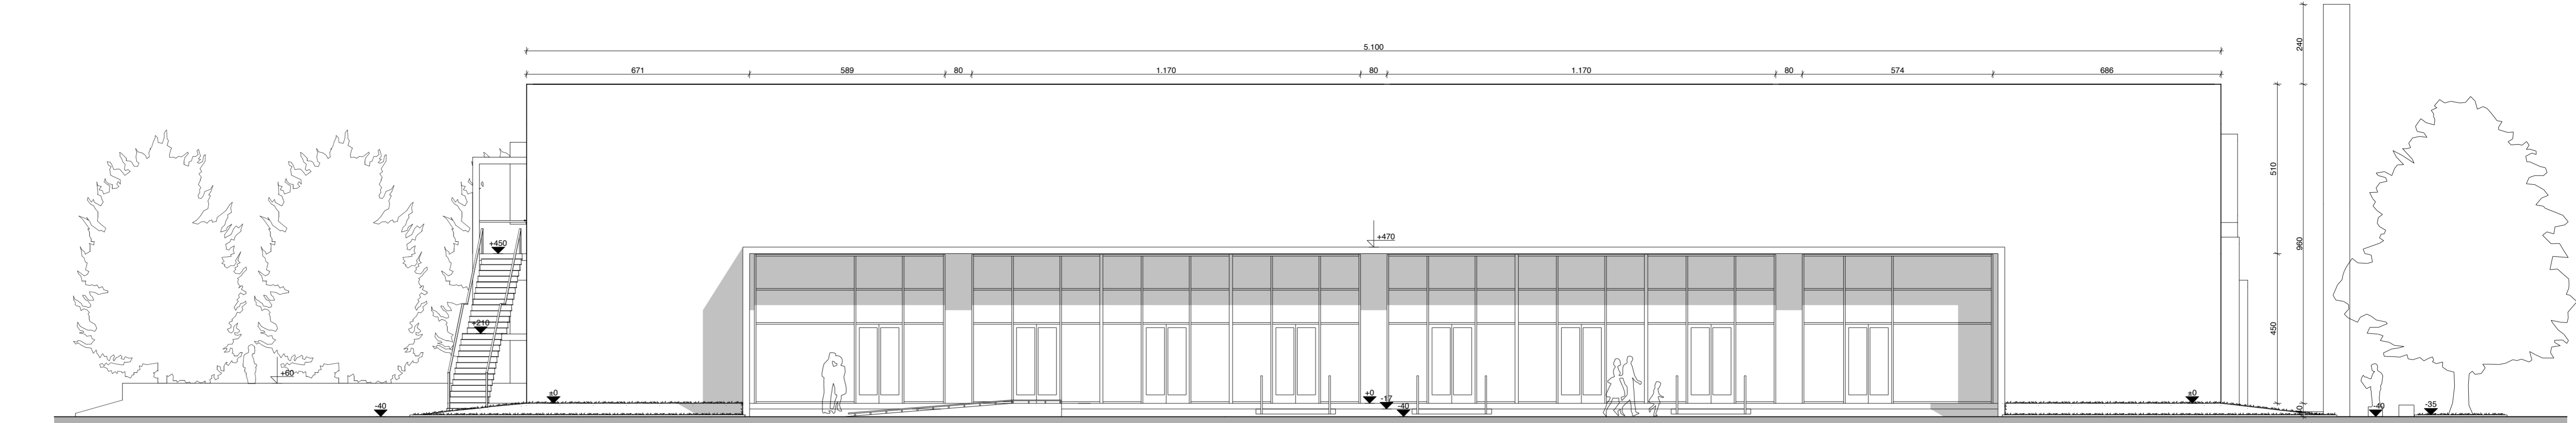


Pros-Ovest 1 : 100

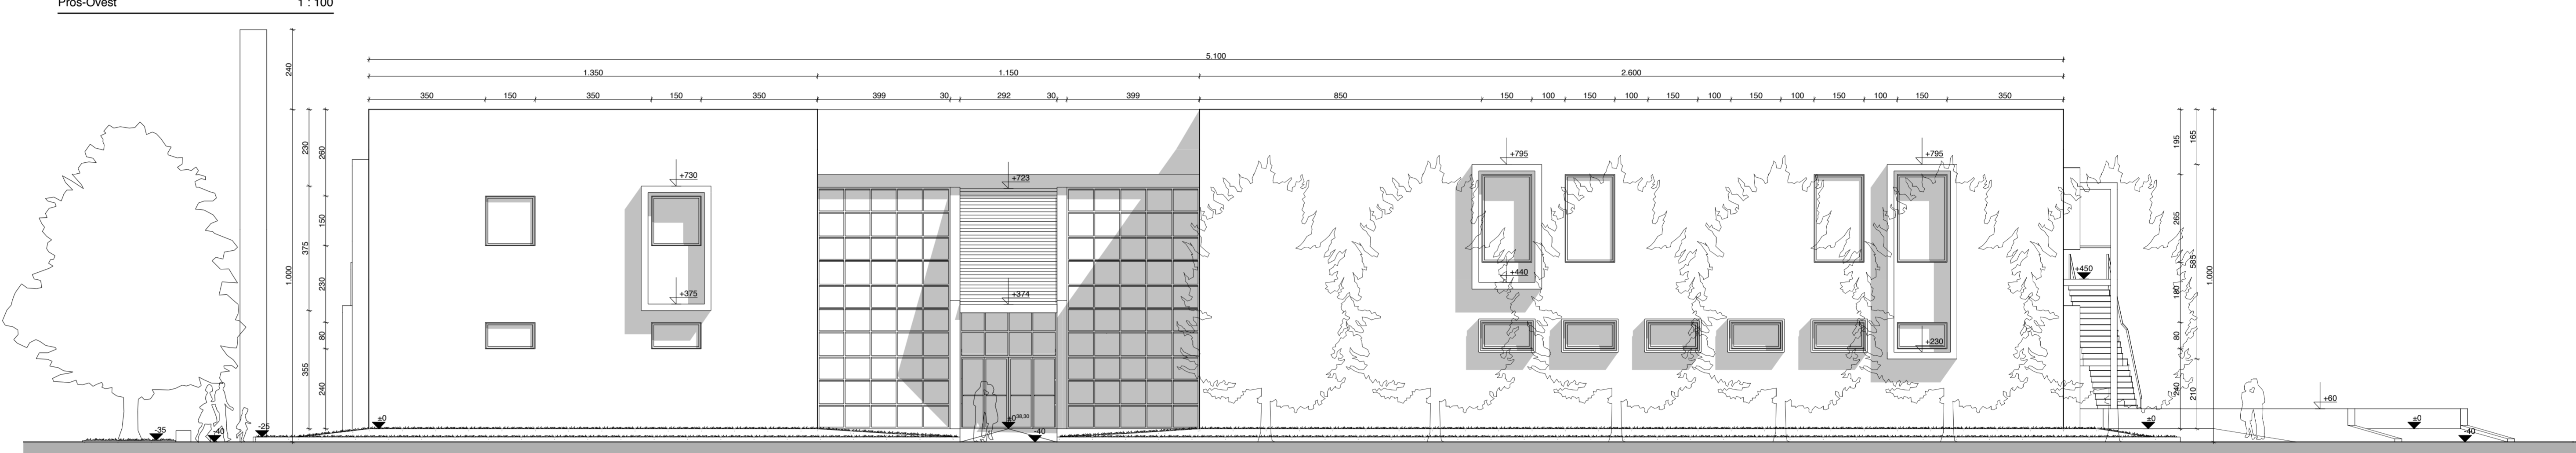

Pros-Est 1 : 100

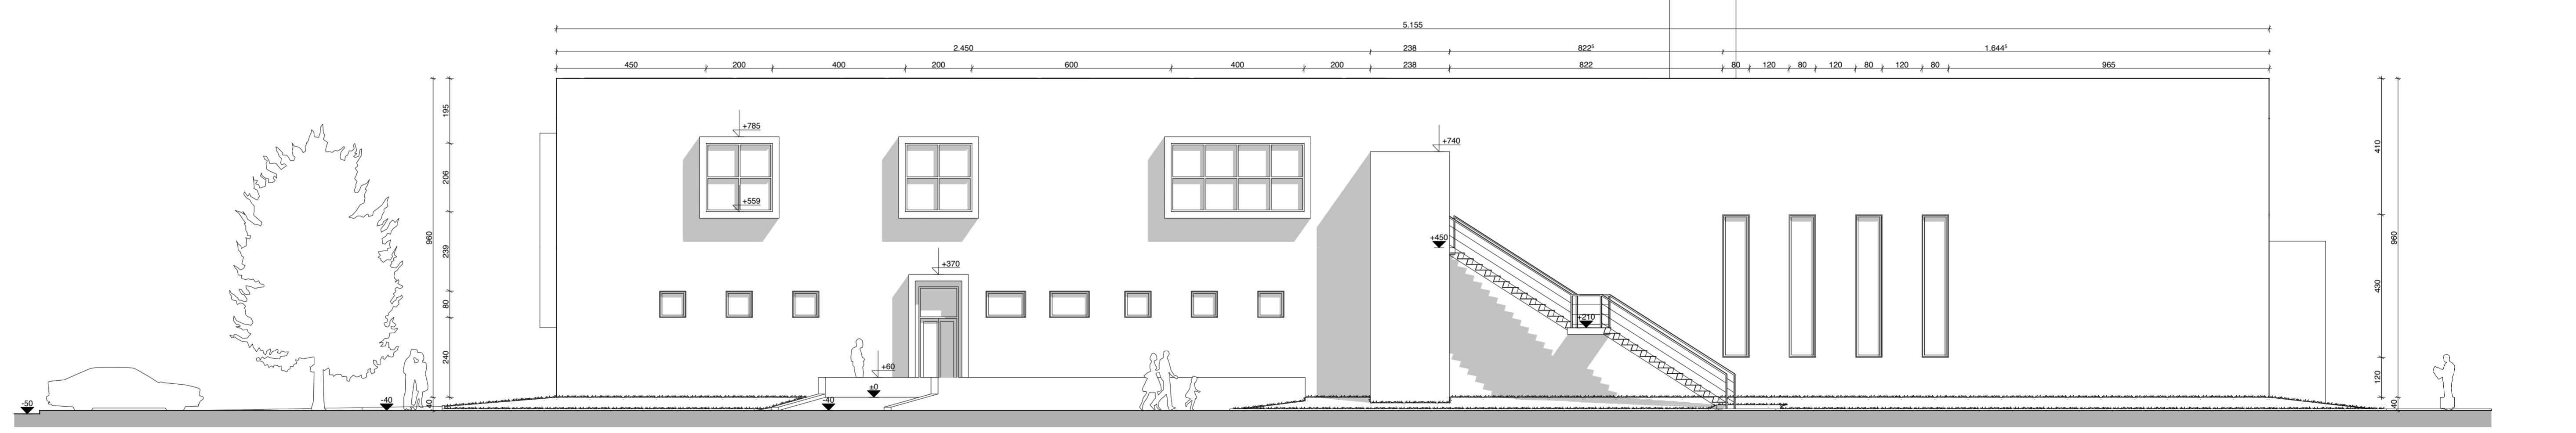

Pros-Nord 1 : 100

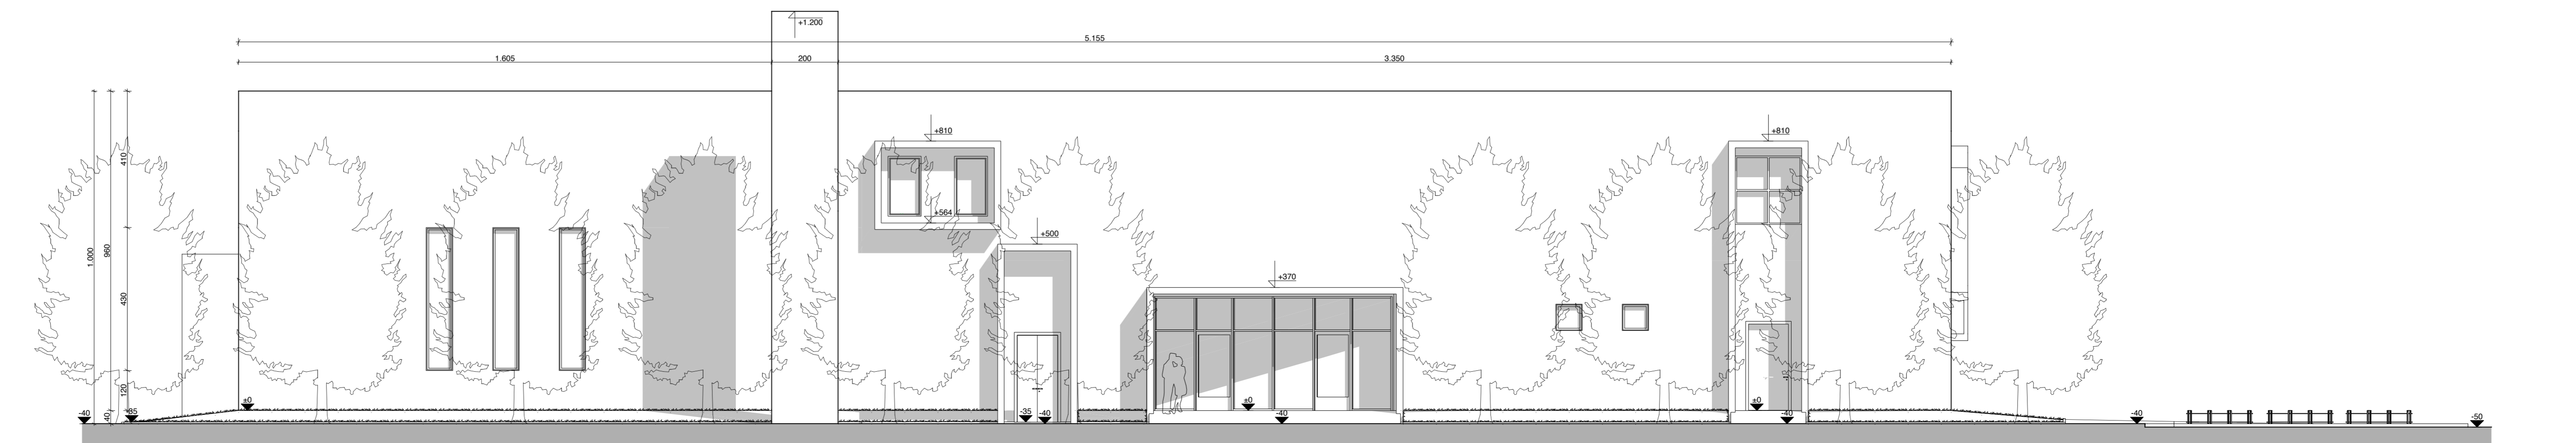

Pros-Sud 1 : 100